


▼ Andar Térreo

ÁREA TOTAL: 320.00 m² · ÁREA DE MORADIA: 320.00 m² · CÔMODOS: 1

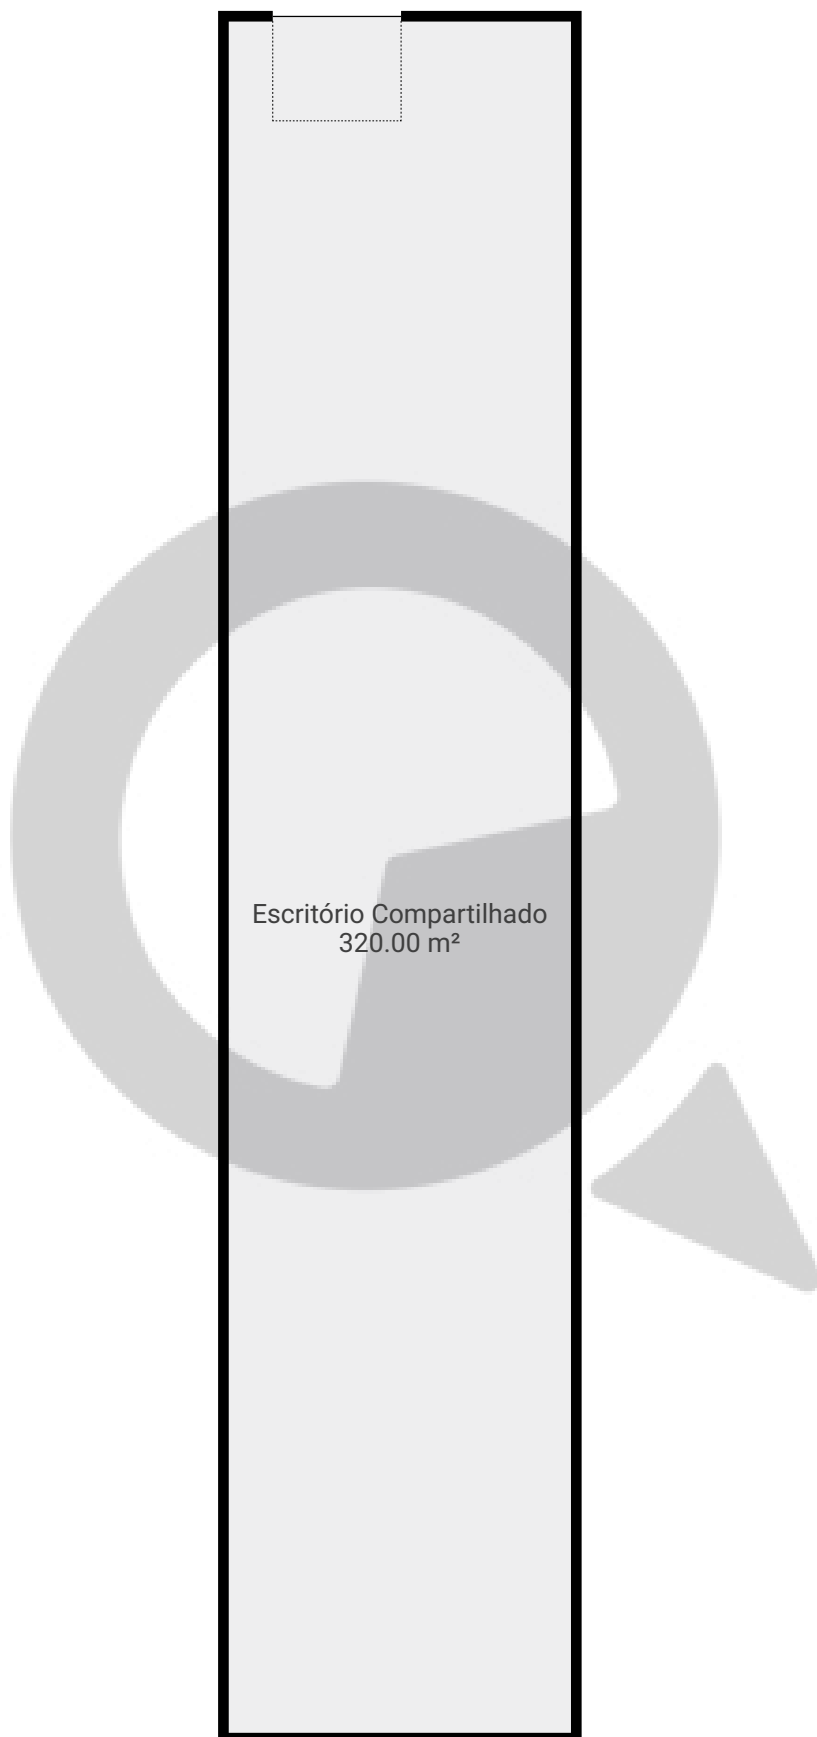

ESTA PLANTA É FORNECIDA SEM QUALQUER TIPO DE GARANTIA E PRECISÃO DE MEDIDAS.

0 2 4 6 8m

1:177

Page 1/1