



▼ Andar Térreo

ÁREA TOTAL: 44.54 m<sup>2</sup> · ÁREA DE MORADIA: 44.54 m<sup>2</sup> · CÔMODOS: 3

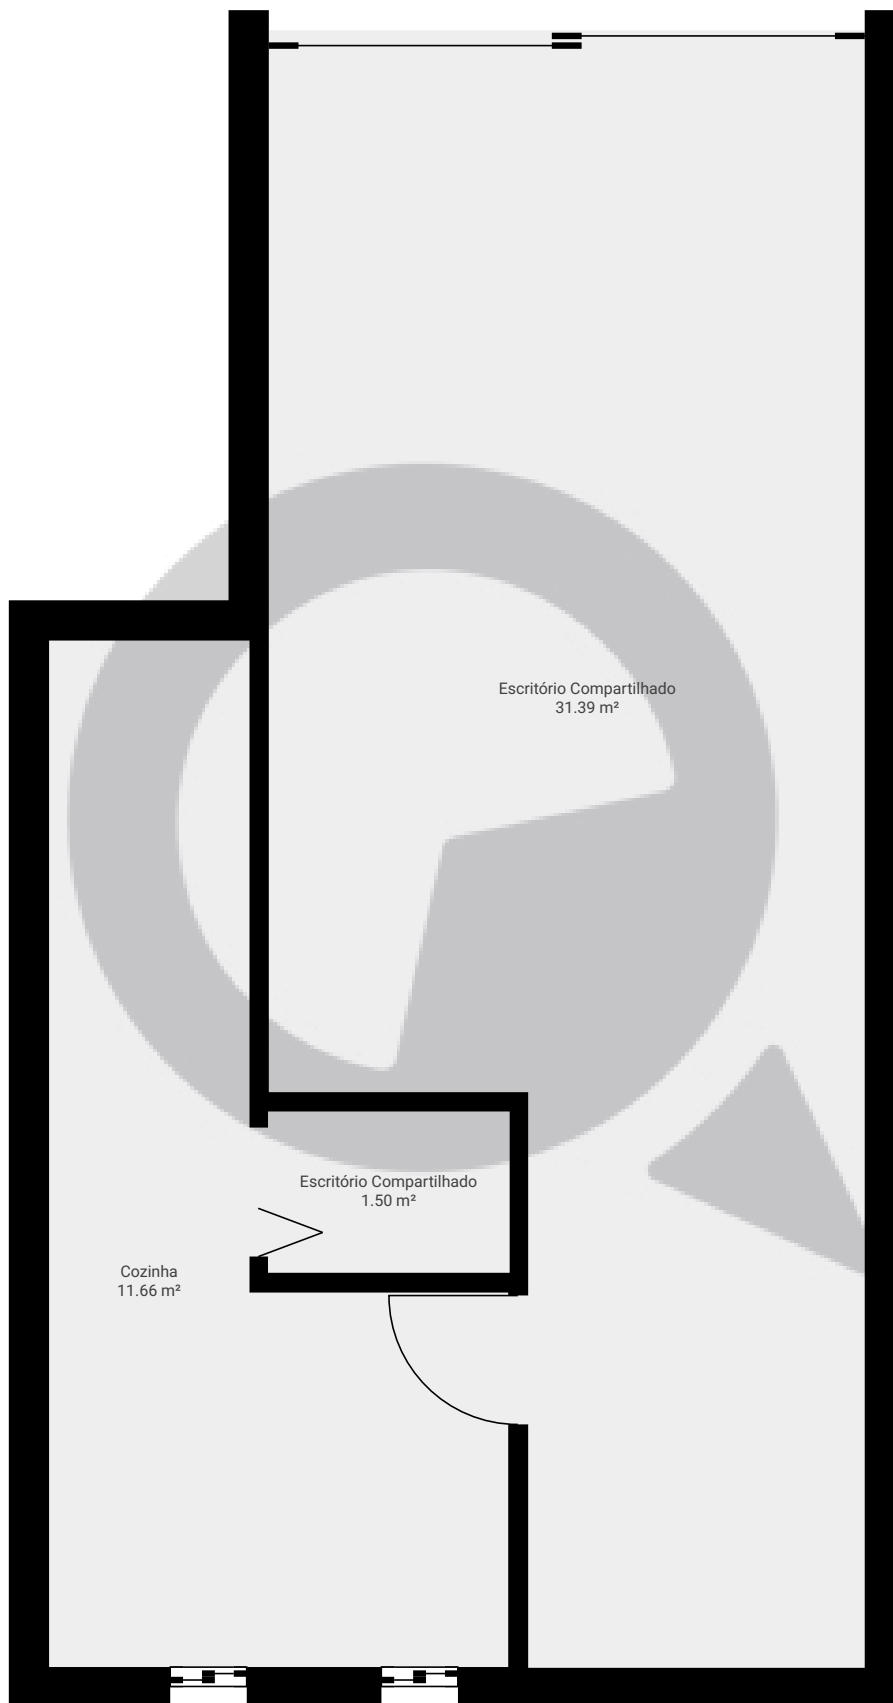

ESTA PLANTA É FORNECIDA SEM QUALQUER TIPO DE GARANTIA E PRECISÃO DE MEDIDAS.

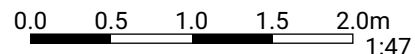

1:47  
Page 1/1