



▼ Andar Térreo

ÁREA TOTAL: 59.34 m² · ÁREA DE MORADIA: 59.34 m² · CÔMODOS: 5

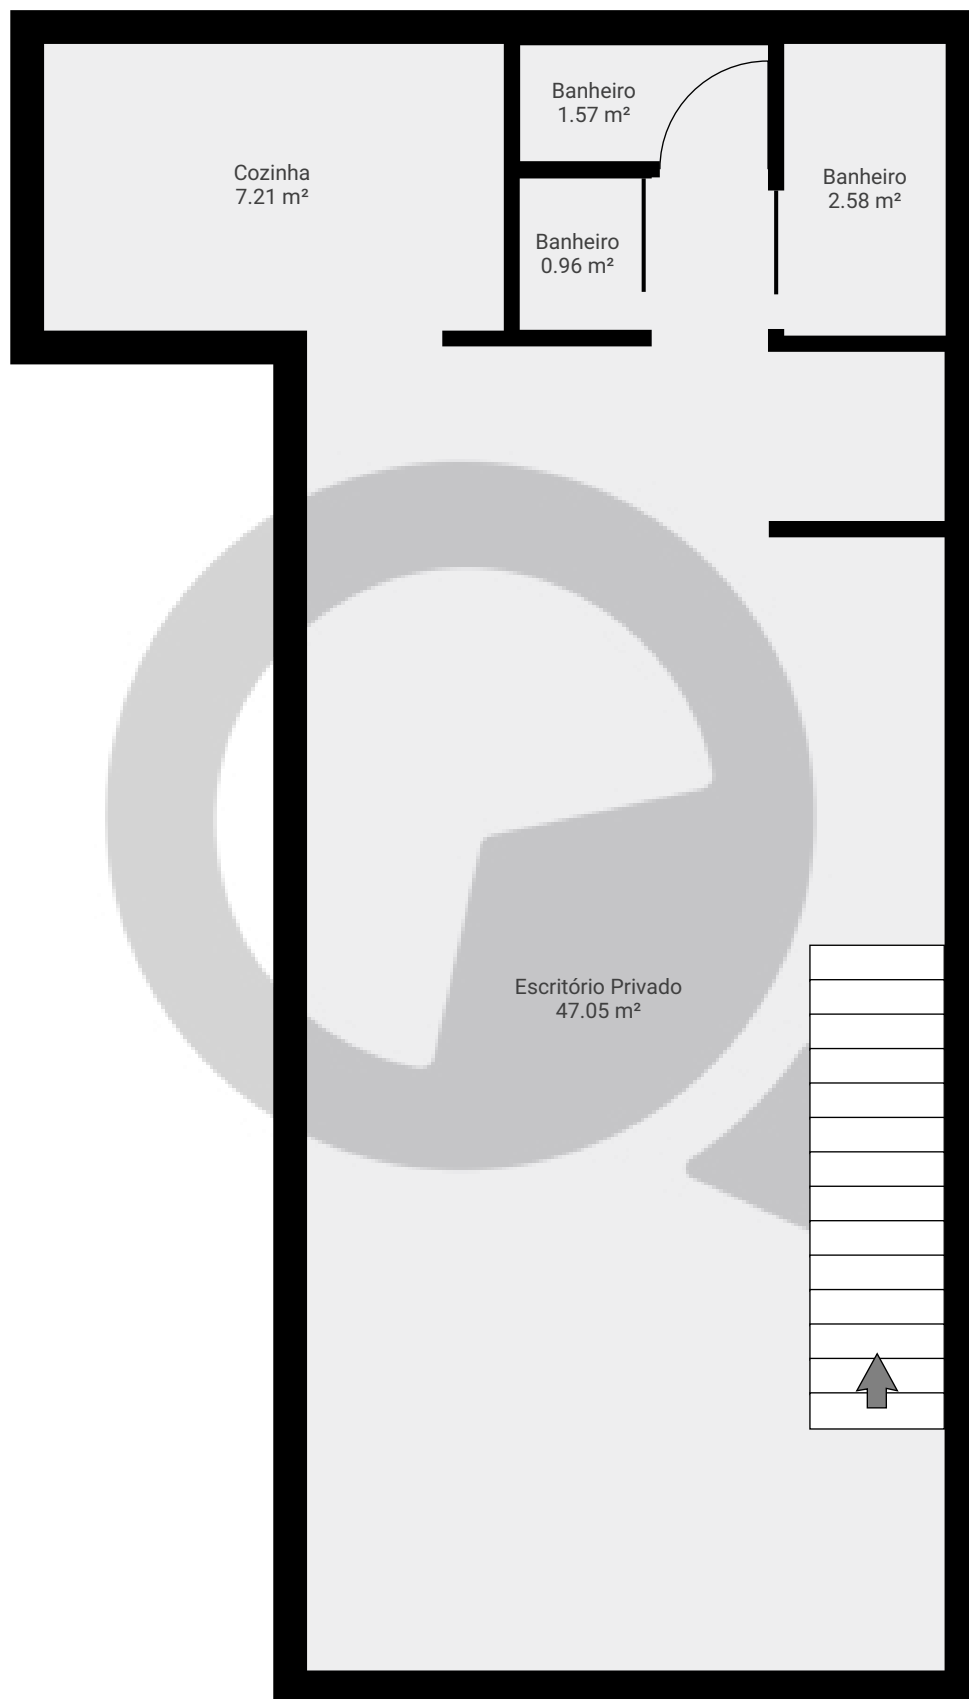

ESTA PLANTA É FORNECIDA SEM QUALQUER TIPO DE GARANTIA E PRECISÃO DE MEDIDAS.

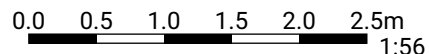


1:56

Page 1/2

▼ 1º Piso

ÁREA TOTAL: 23.80 m² · ÁREA DE MORADIA: 23.80 m² · CÔMODOS: 2

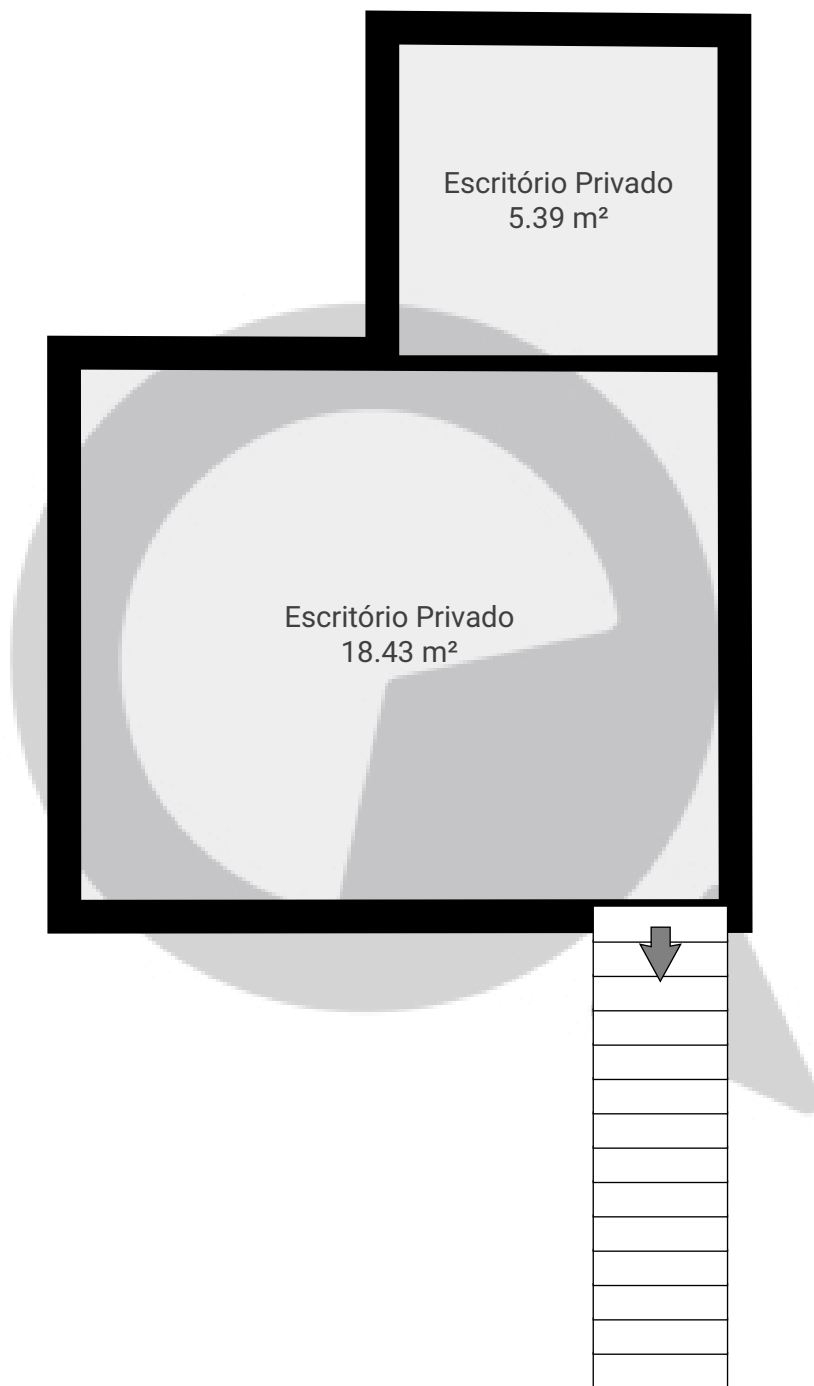

ESTA PLANTA É FORNECIDA SEM QUALQUER TIPO DE GARANTIA E PRECISÃO DE MEDIDAS.

0.0 0.5 1.0 1.5 2.0 2.5m
1:56

Page 2/2