


▼ Andar Térreo

ÁREA TOTAL: 86.23 m<sup>2</sup> · ÁREA DE MORADIA: 86.23 m<sup>2</sup> · CÔMODOS: 6

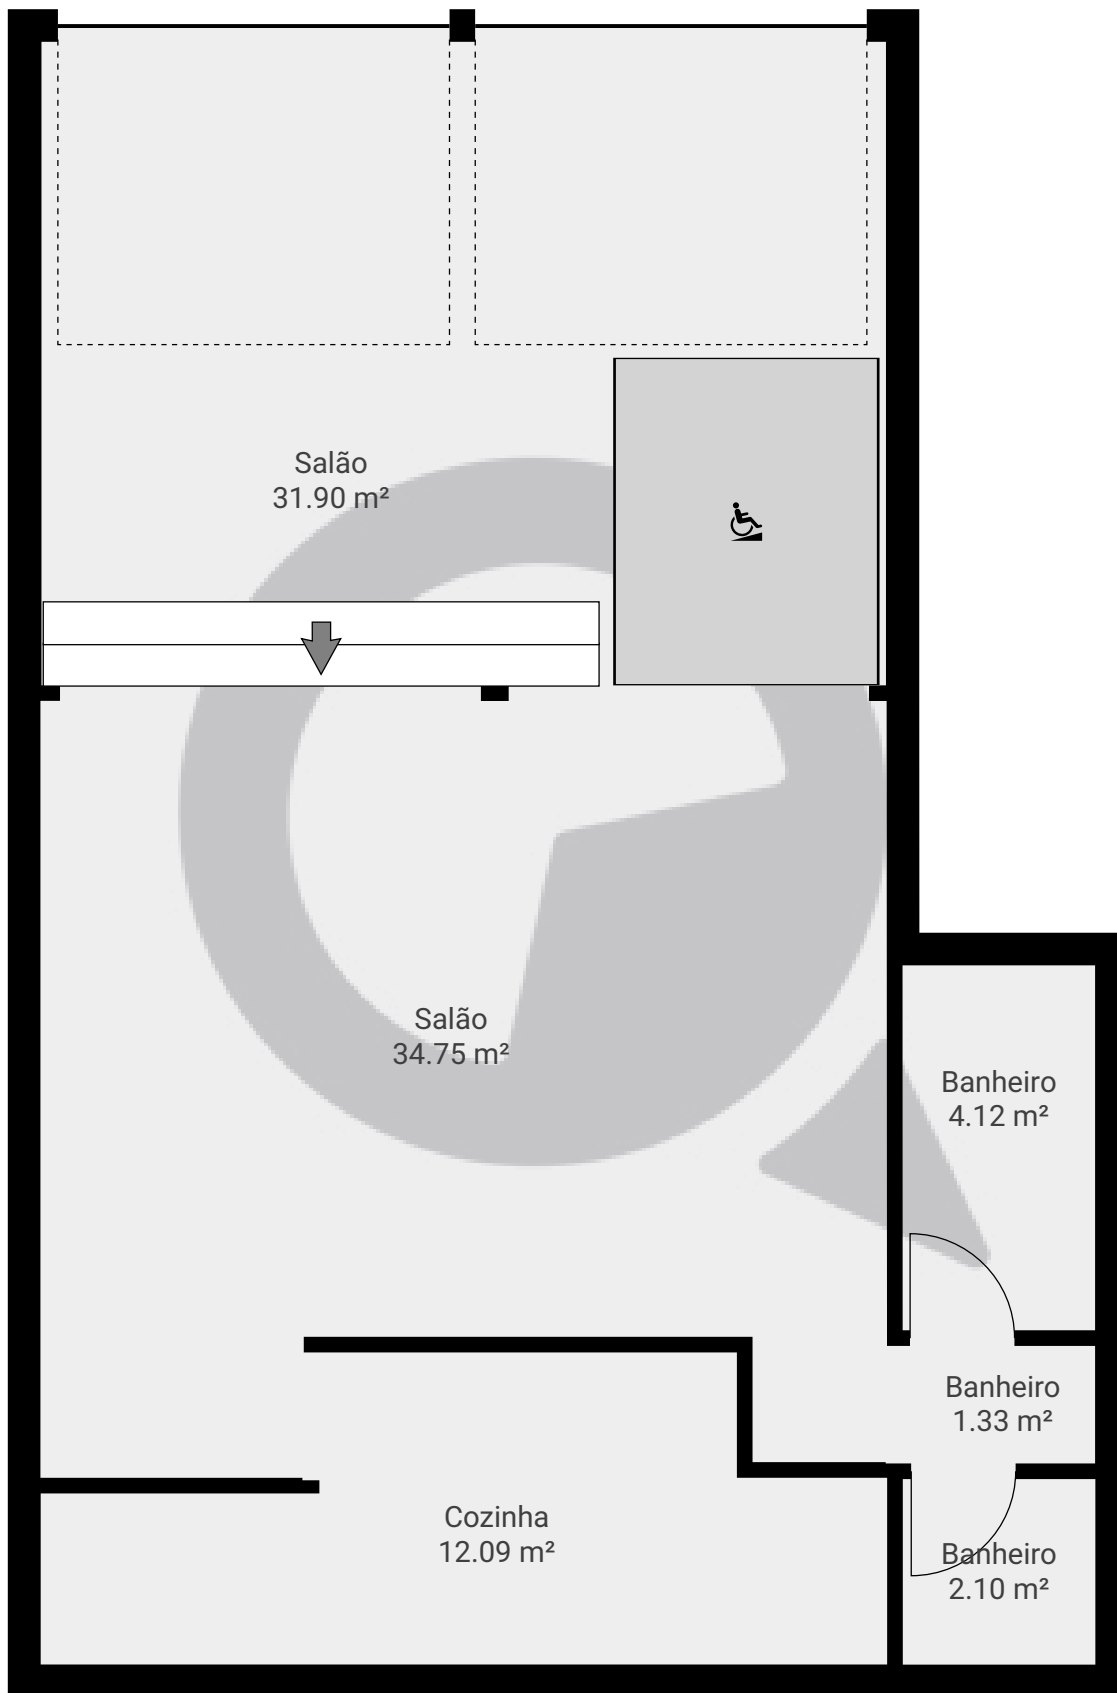

ESTA PLANTA É FORNECIDA SEM QUALQUER TIPO DE GARANTIA E PRECISÃO DE MEDIDAS.

0.0 0.5 1.0 1.5 2.0 2.5m

1:58

Page 1/1