



▼ Andar Térreo

ÁREA TOTAL: 127.00 m² · ÁREA DE MORADIA: 120.39 m² · CÔMODOS: 3

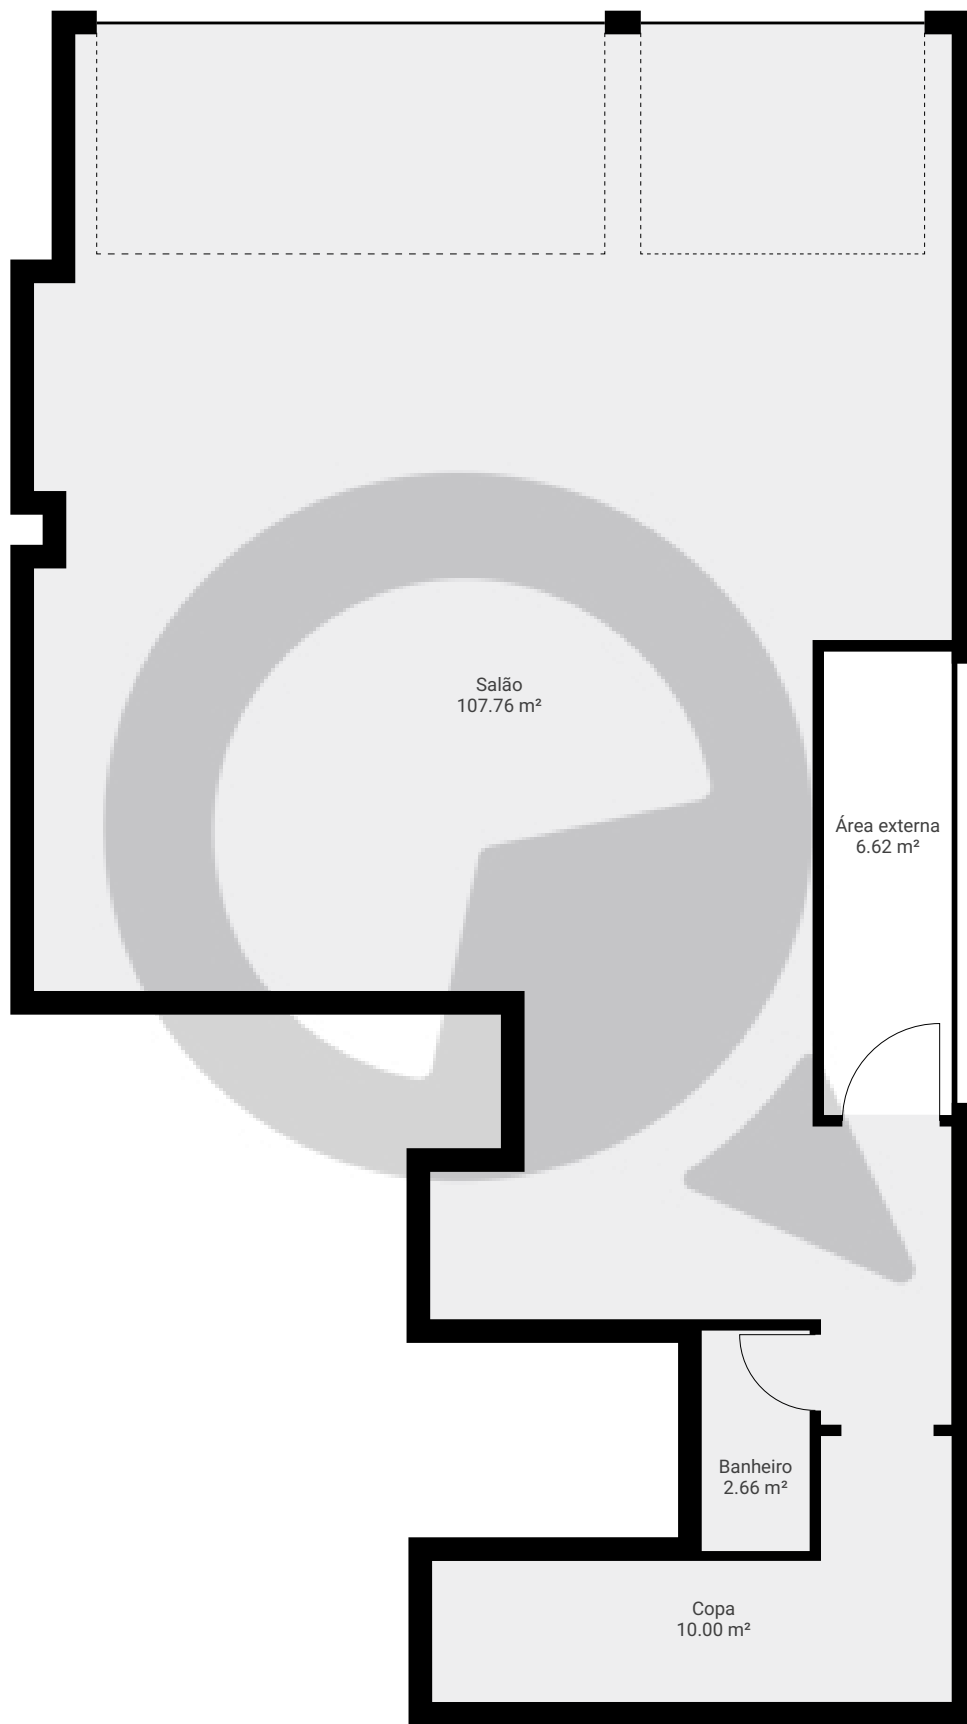

ESTA PLANTA É FORNECIDA SEM QUALQUER TIPO DE GARANTIA E PRECISÃO DE MEDIDAS.

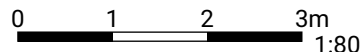

1:80

Page 1/1