


▼ 3º Piso

ÁREA TOTAL: 30.56 m² · ÁREA DE MORADIA: 30.56 m² · CÔMODOS: 5

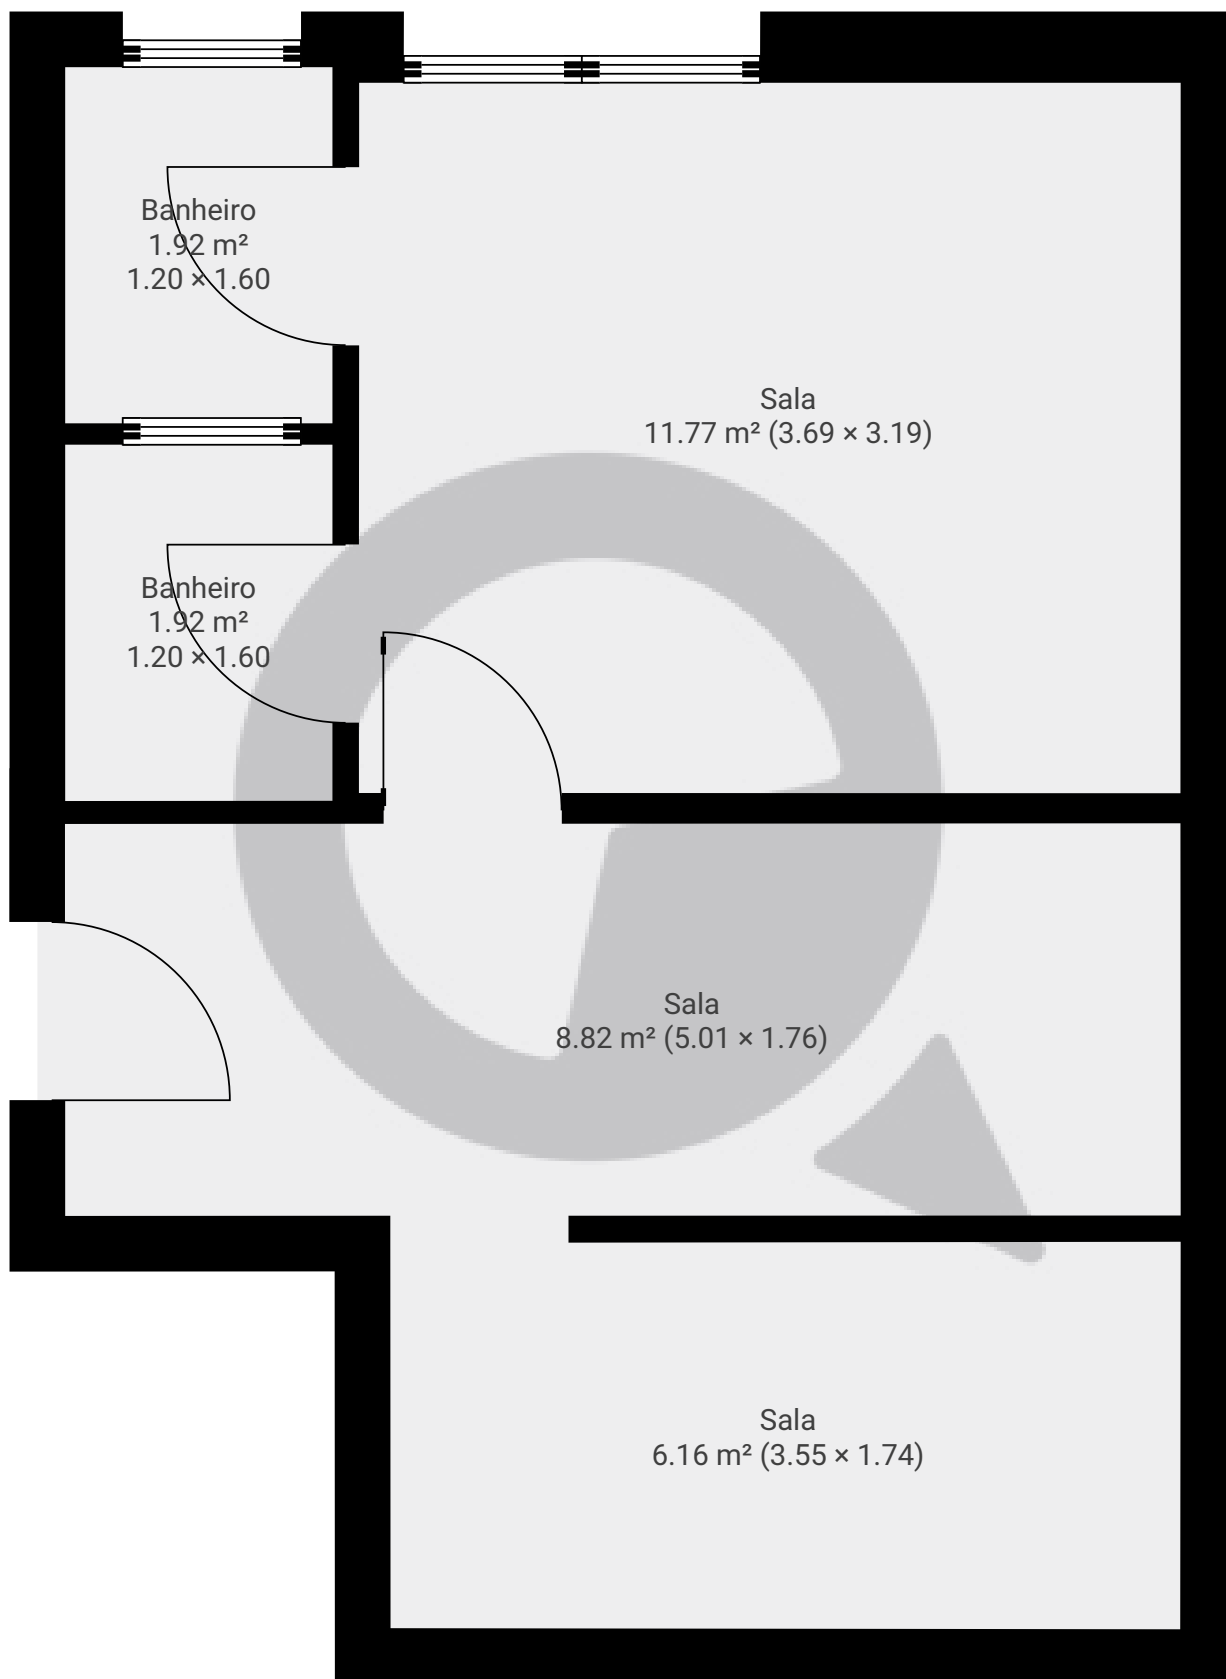

ESTA PLANTA É FORNECIDA SEM QUALQUER TIPO DE GARANTIA E PRECISÃO DE MEDIDAS.

