

Rua Orfanato, nº760 Sala 51


Rua Orfanato 760, 03131-010, São Paulo, BR

ÁREA TOTAL: 55.41 m² • ÁREA DE MORADIA: 55.41 m² • PISOS: 1 • CÔMODOS: 6

 SuaQuadra

▼ 5º Piso

ÁREA TOTAL: 55.41 m² • ÁREA DE MORADIA: 55.41 m² • CÔMODOS: 6

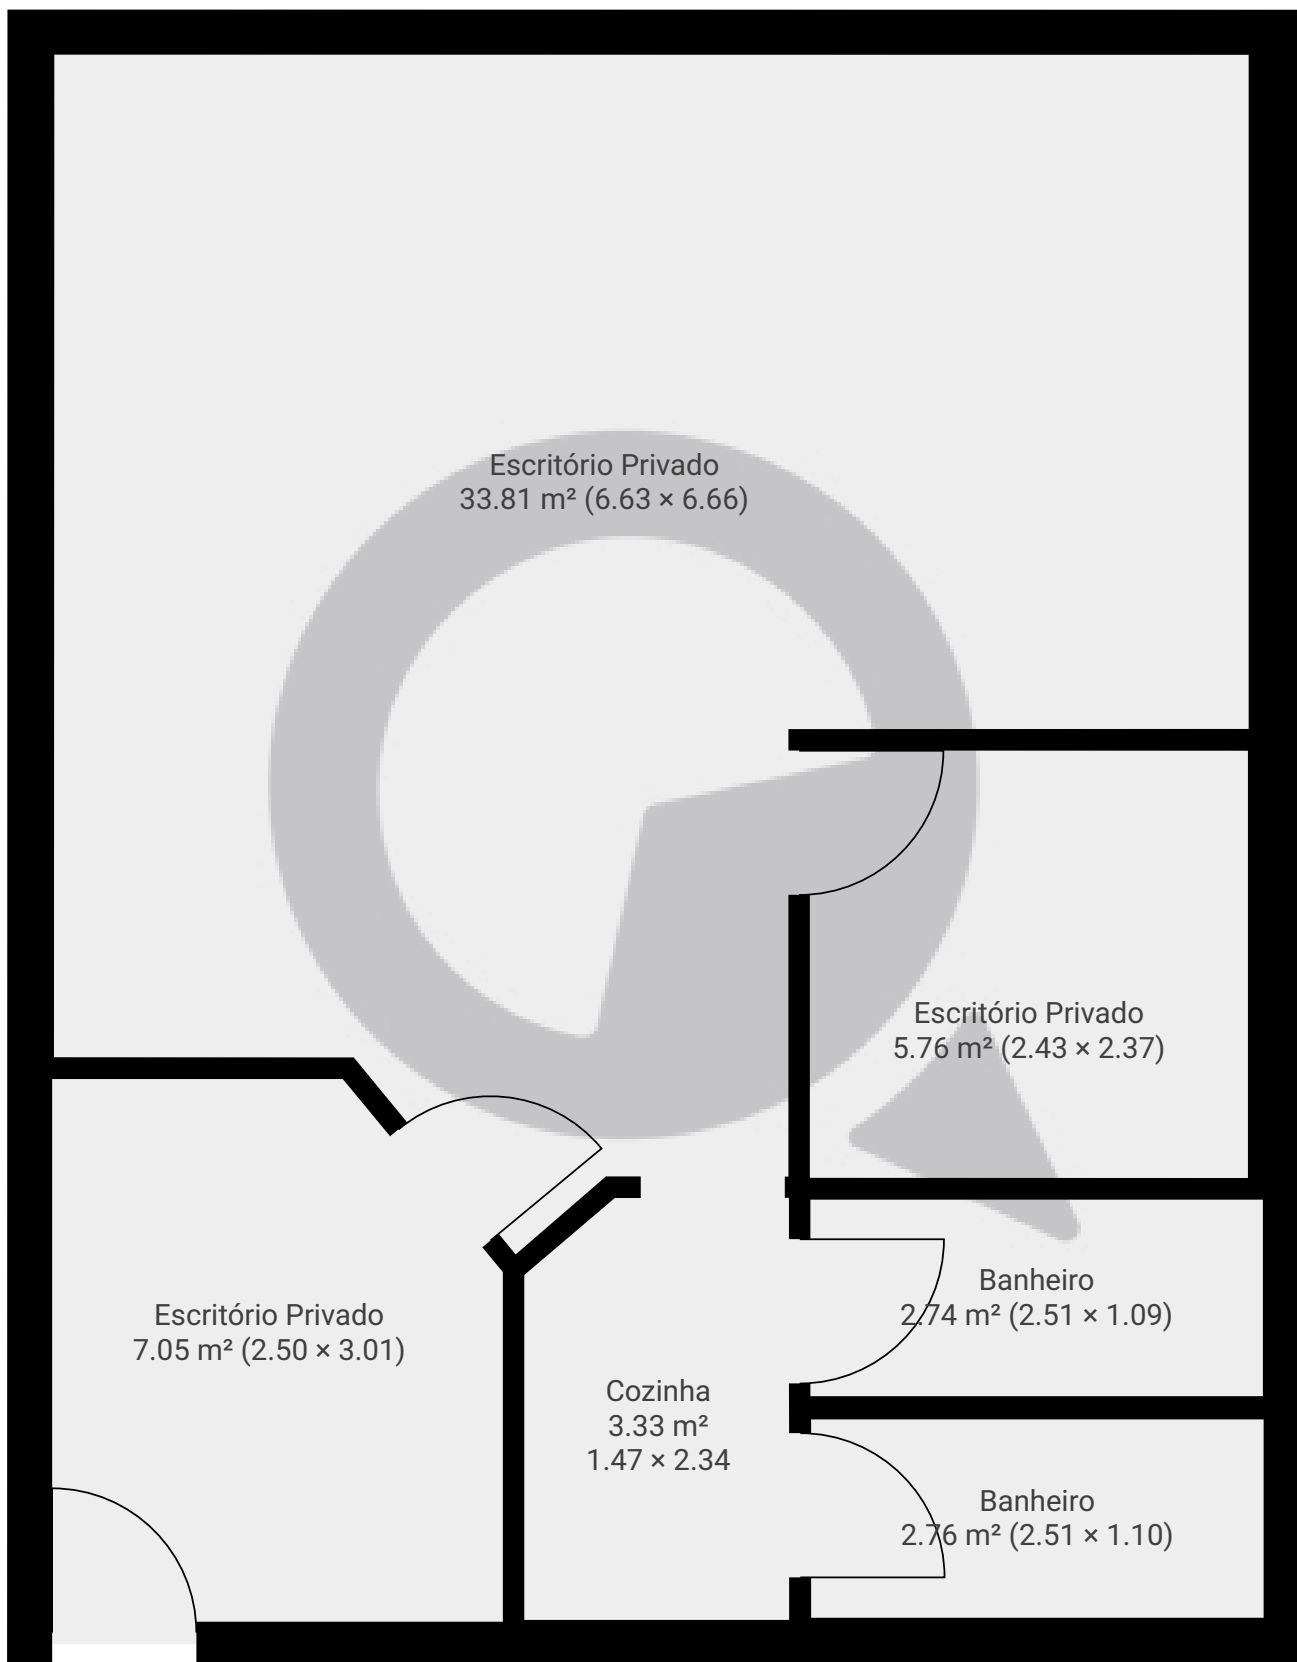

ESTA PLANTA É FORNECIDA SEM QUALQUER TIPO DE GARANTIA E PRECISÃO DE MEDIDAS.

0.0 0.5 1.0 1.5 2.0m

1:42

Page 1/1