

Rua Cassiano


Rua Cassiano dos Santos 343, 04827-110, São Paulo, BR

ÁREA TOTAL: 520.22 m² · ÁREA DE MORADIA: 520.22 m² · PISOS: 2 · CÔMODOS: 6




▼ Andar Térreo

ÁREA TOTAL: 224.04 m² · ÁREA DE MORADIA: 224.04 m² · CÔMODOS: 4

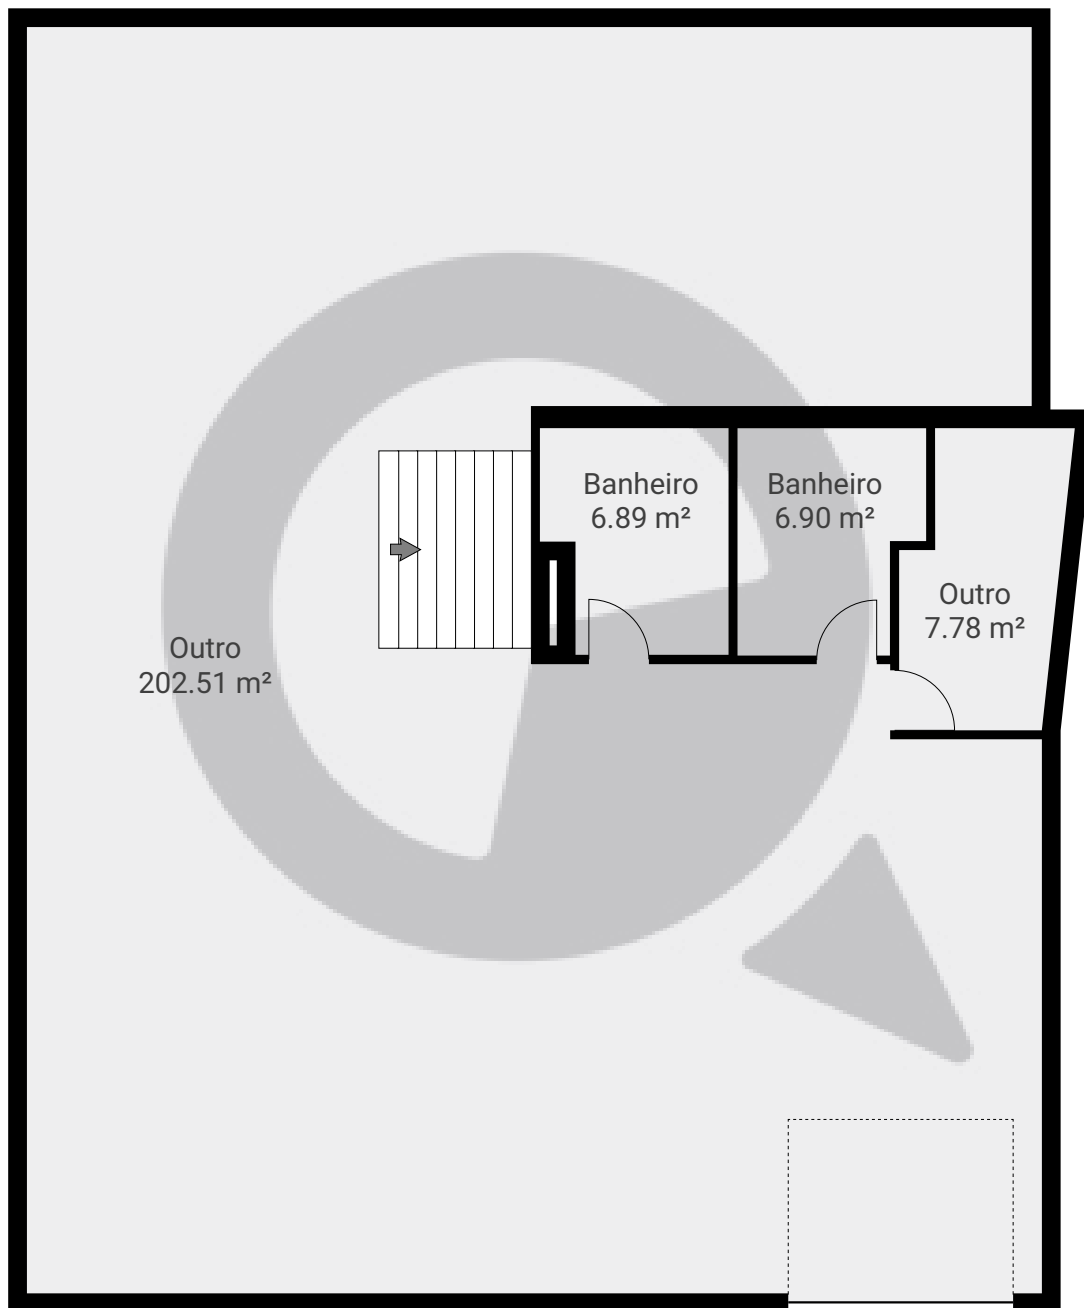

ESTA PLANTA É FORNECIDA SEM QUALQUER TIPO DE GARANTIA E PRECISÃO DE MEDIDAS.

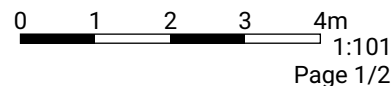

Rua Cassiano


Rua Cassiano dos Santos 343, 04827-110, São Paulo, BR

ÁREA TOTAL: 520.22 m² · ÁREA DE MORADIA: 520.22 m² · PISOS: 2 · CÔMODOS: 6



▼ 1º Piso

ÁREA TOTAL: 296.18 m² · ÁREA DE MORADIA: 296.18 m² · CÔMODOS: 2

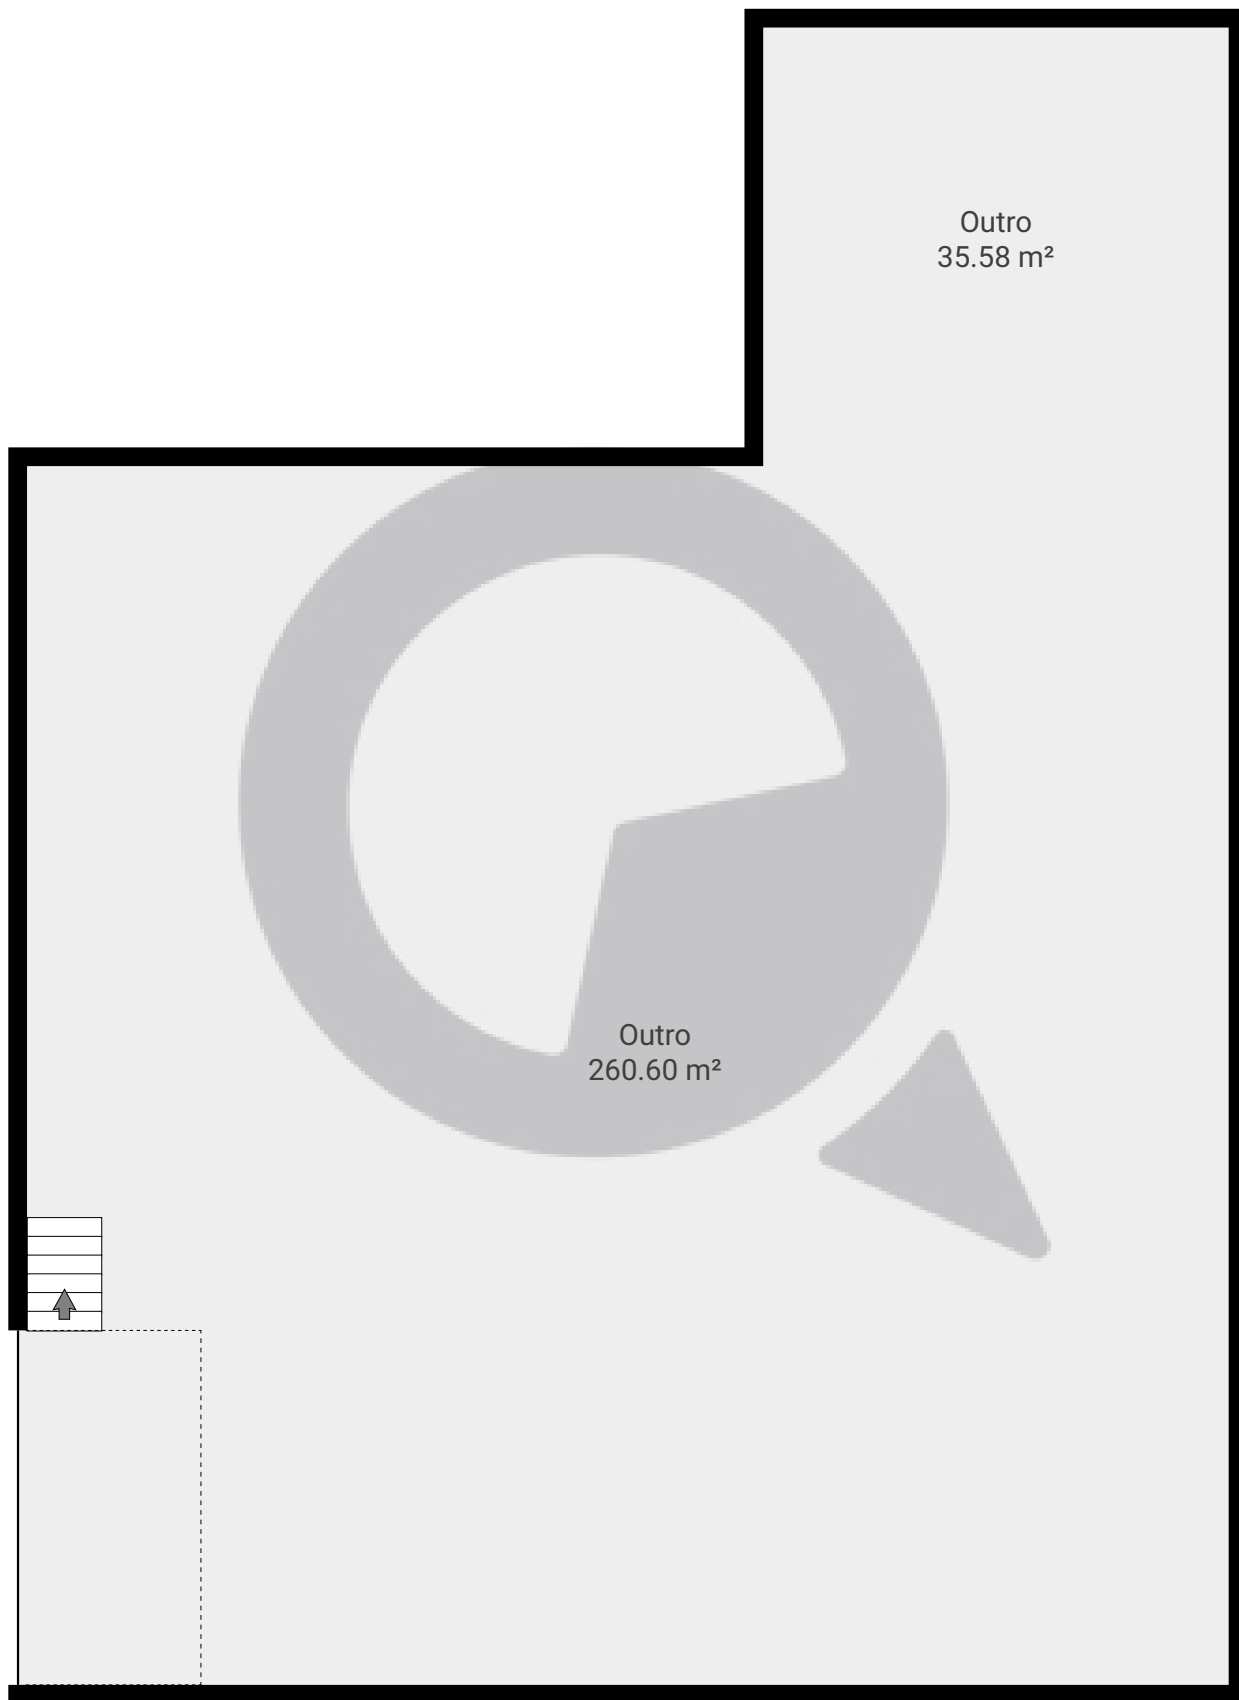

ESTA PLANTA É FORNECIDA SEM QUALQUER TIPO DE GARANTIA E PRECISÃO DE MEDIDAS.

0 1 2 3 4m

1:101

Page 2/2