


Meu novo projeto

Rua Ademar Campos da Silva 732, 04842-210, São Paulo, BR
ÁREA TOTAL: 80.07 m² · ÁREA DE MORADIA: 80.07 m² · PISOS: 1 · CÔMODOS: 4


 SuaQuadra

▼ Andar Térreo

ÁREA TOTAL: 80.07 m² · ÁREA DE MORADIA: 80.07 m² · CÔMODOS: 4

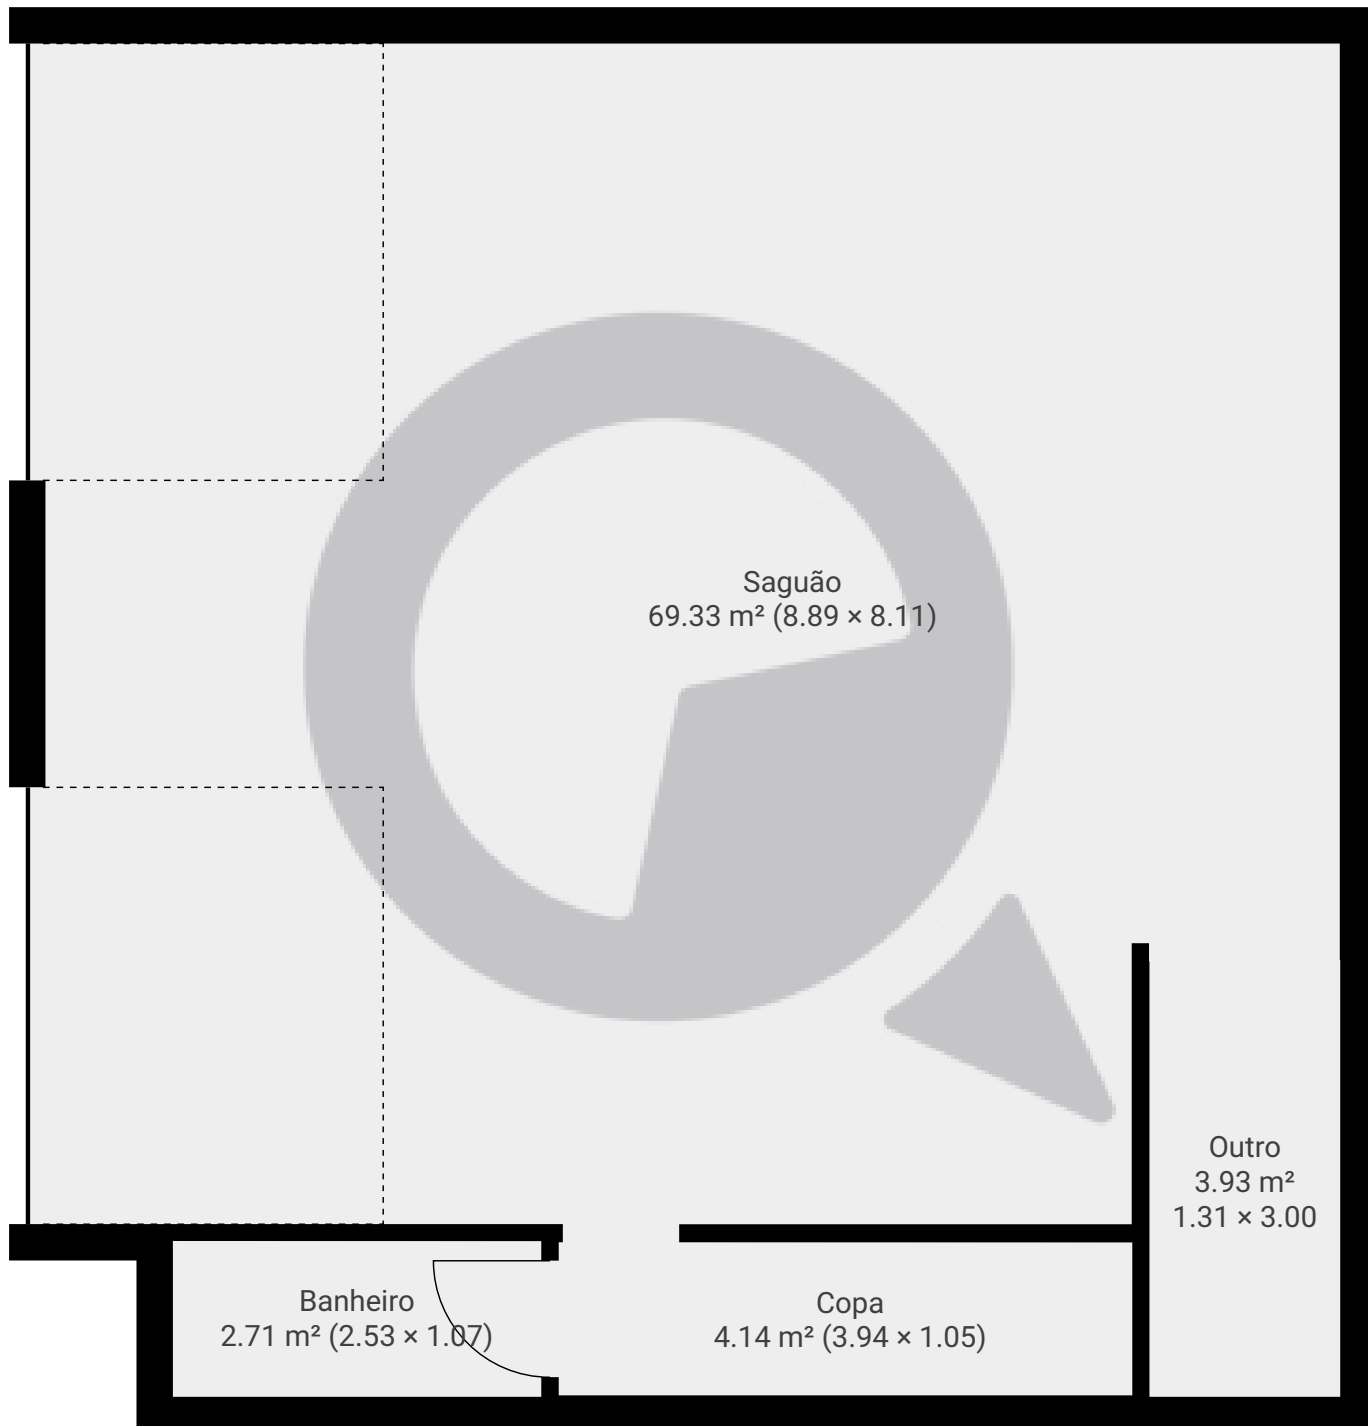

ESTA PLANTA É FORNECIDA SEM QUALQUER TIPO DE GARANTIA E PRECISÃO DE MEDIDAS.

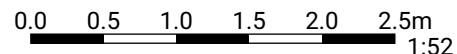

1:52

Page 1/1