


## ▼ 12º Piso

ÁREA TOTAL: 456.59 m<sup>2</sup> · ÁREA DE MORADIA: 456.59 m<sup>2</sup> · CÔMODOS: 19

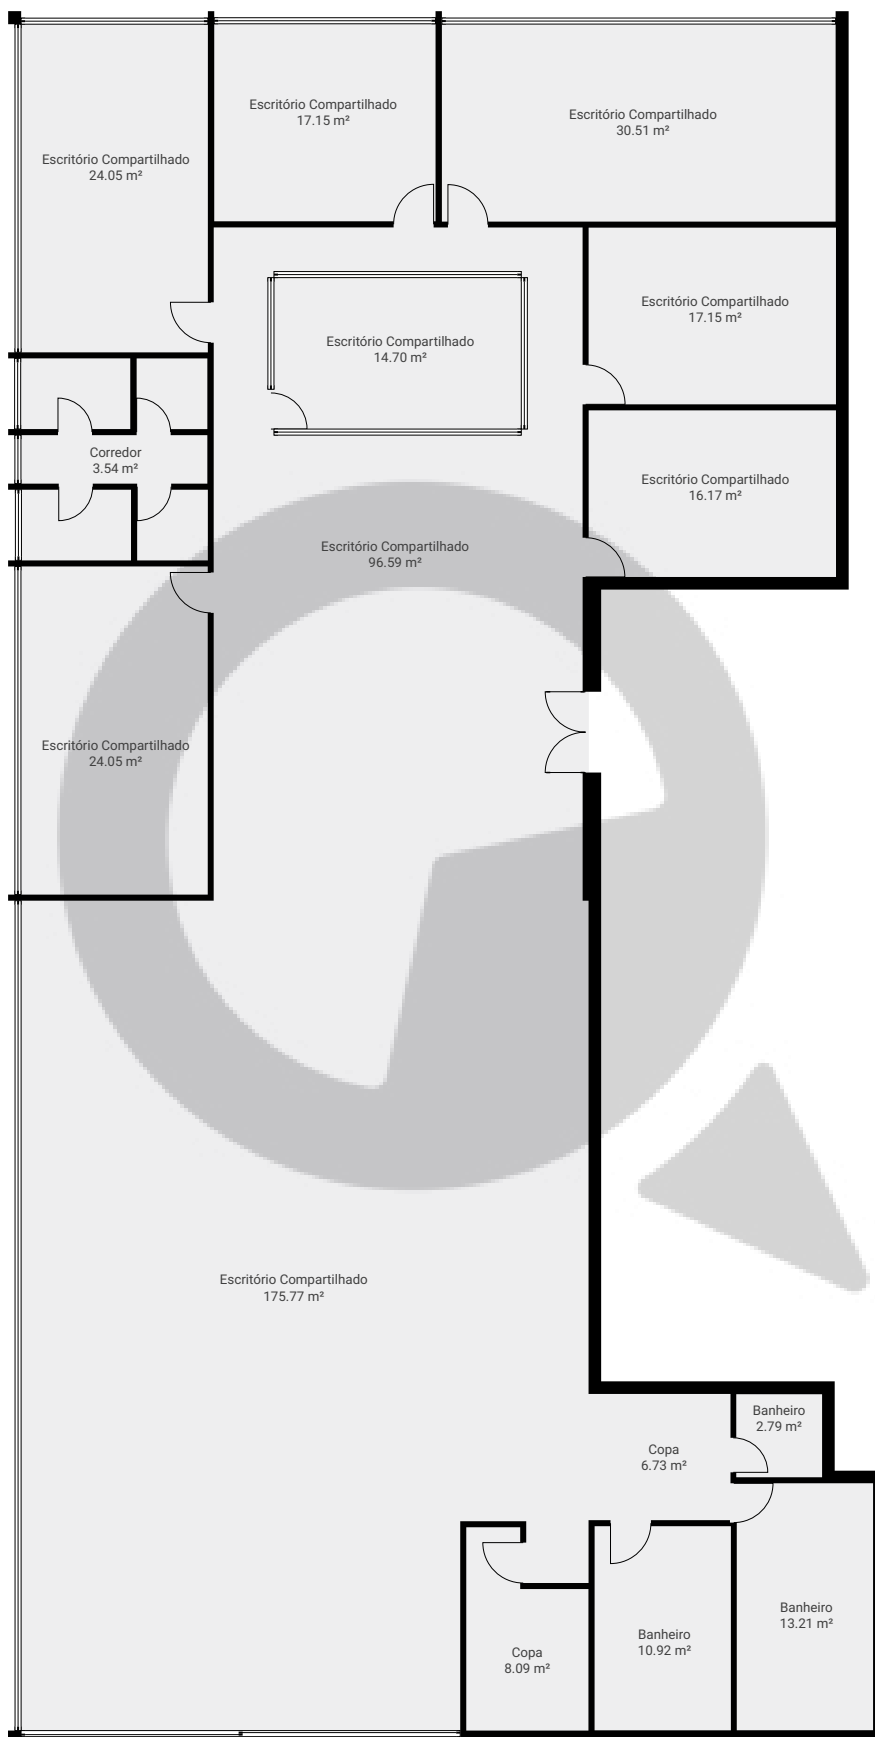

ESTA PLANTA É FORNECIDA SEM QUALQUER TIPO DE GARANTIA E PRECISÃO DE MEDIDAS.

