


# Ibirapuera 2907

ÁREA TOTAL: 72.88 m<sup>2</sup> • ÁREA DE MORADIA: 72.88 m<sup>2</sup> • PISOS: 1 • CÔMODOS: 9

 SuaQuadra

## ▼ 14º Piso

ÁREA TOTAL: 72.88 m<sup>2</sup> • ÁREA DE MORADIA: 72.88 m<sup>2</sup> • CÔMODOS: 9

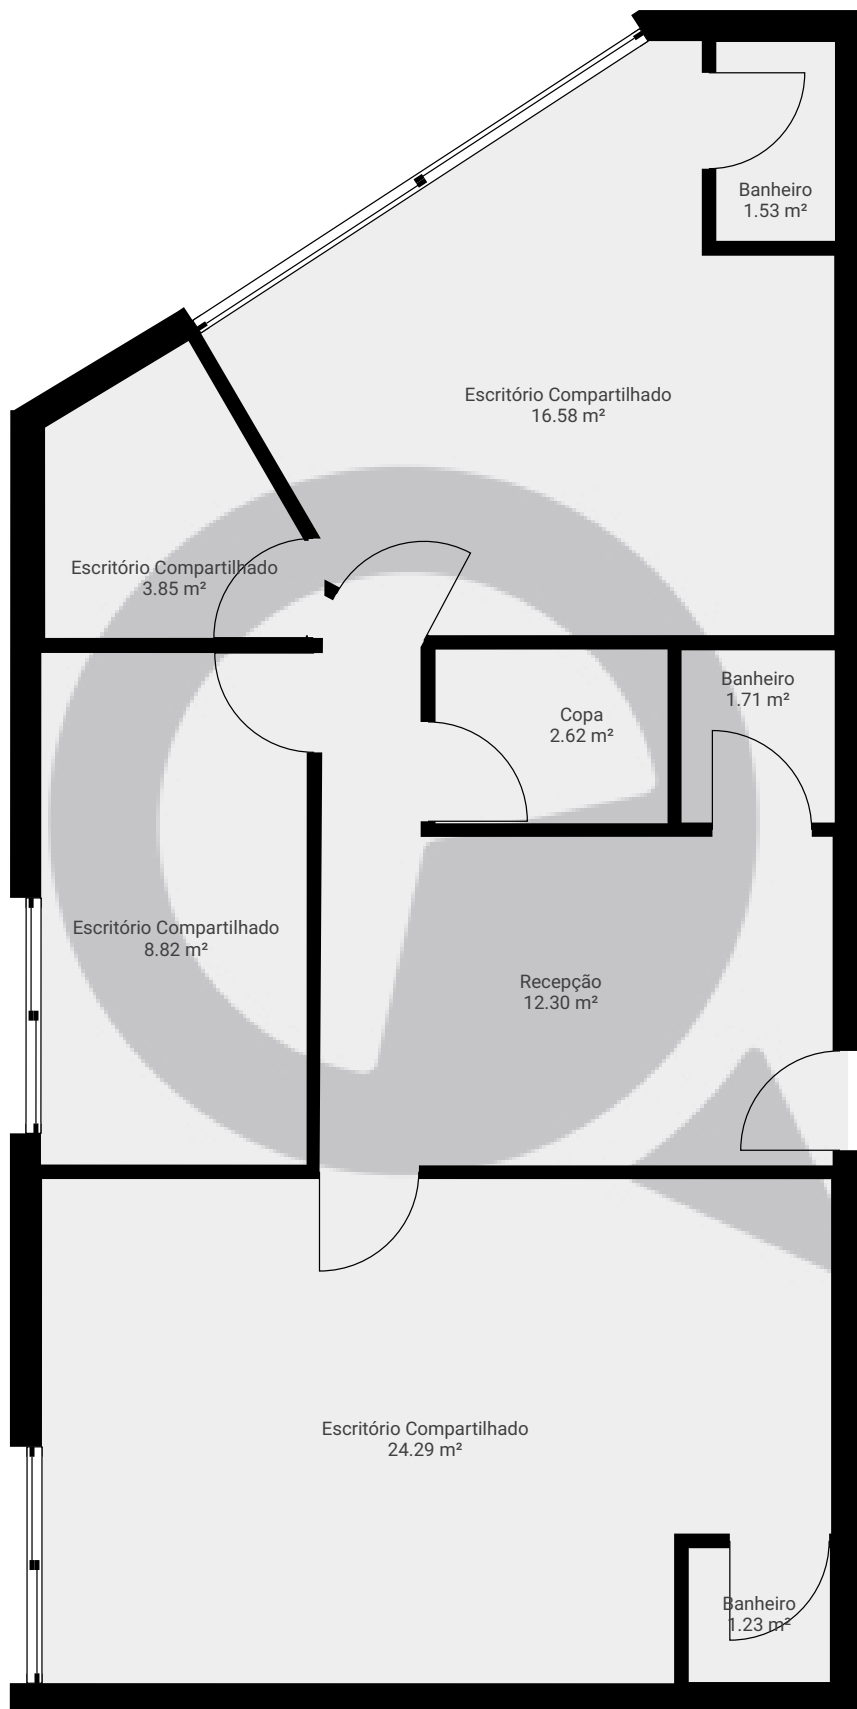

ESTA PLANTA É FORNECIDA SEM QUALQUER TIPO DE GARANTIA E PRECISÃO DE MEDIDAS.

