



▼ 8º Piso

ÁREA TOTAL: 68.04 m² · ÁREA DE MORADIA: 68.04 m² · CÔMODOS: 10

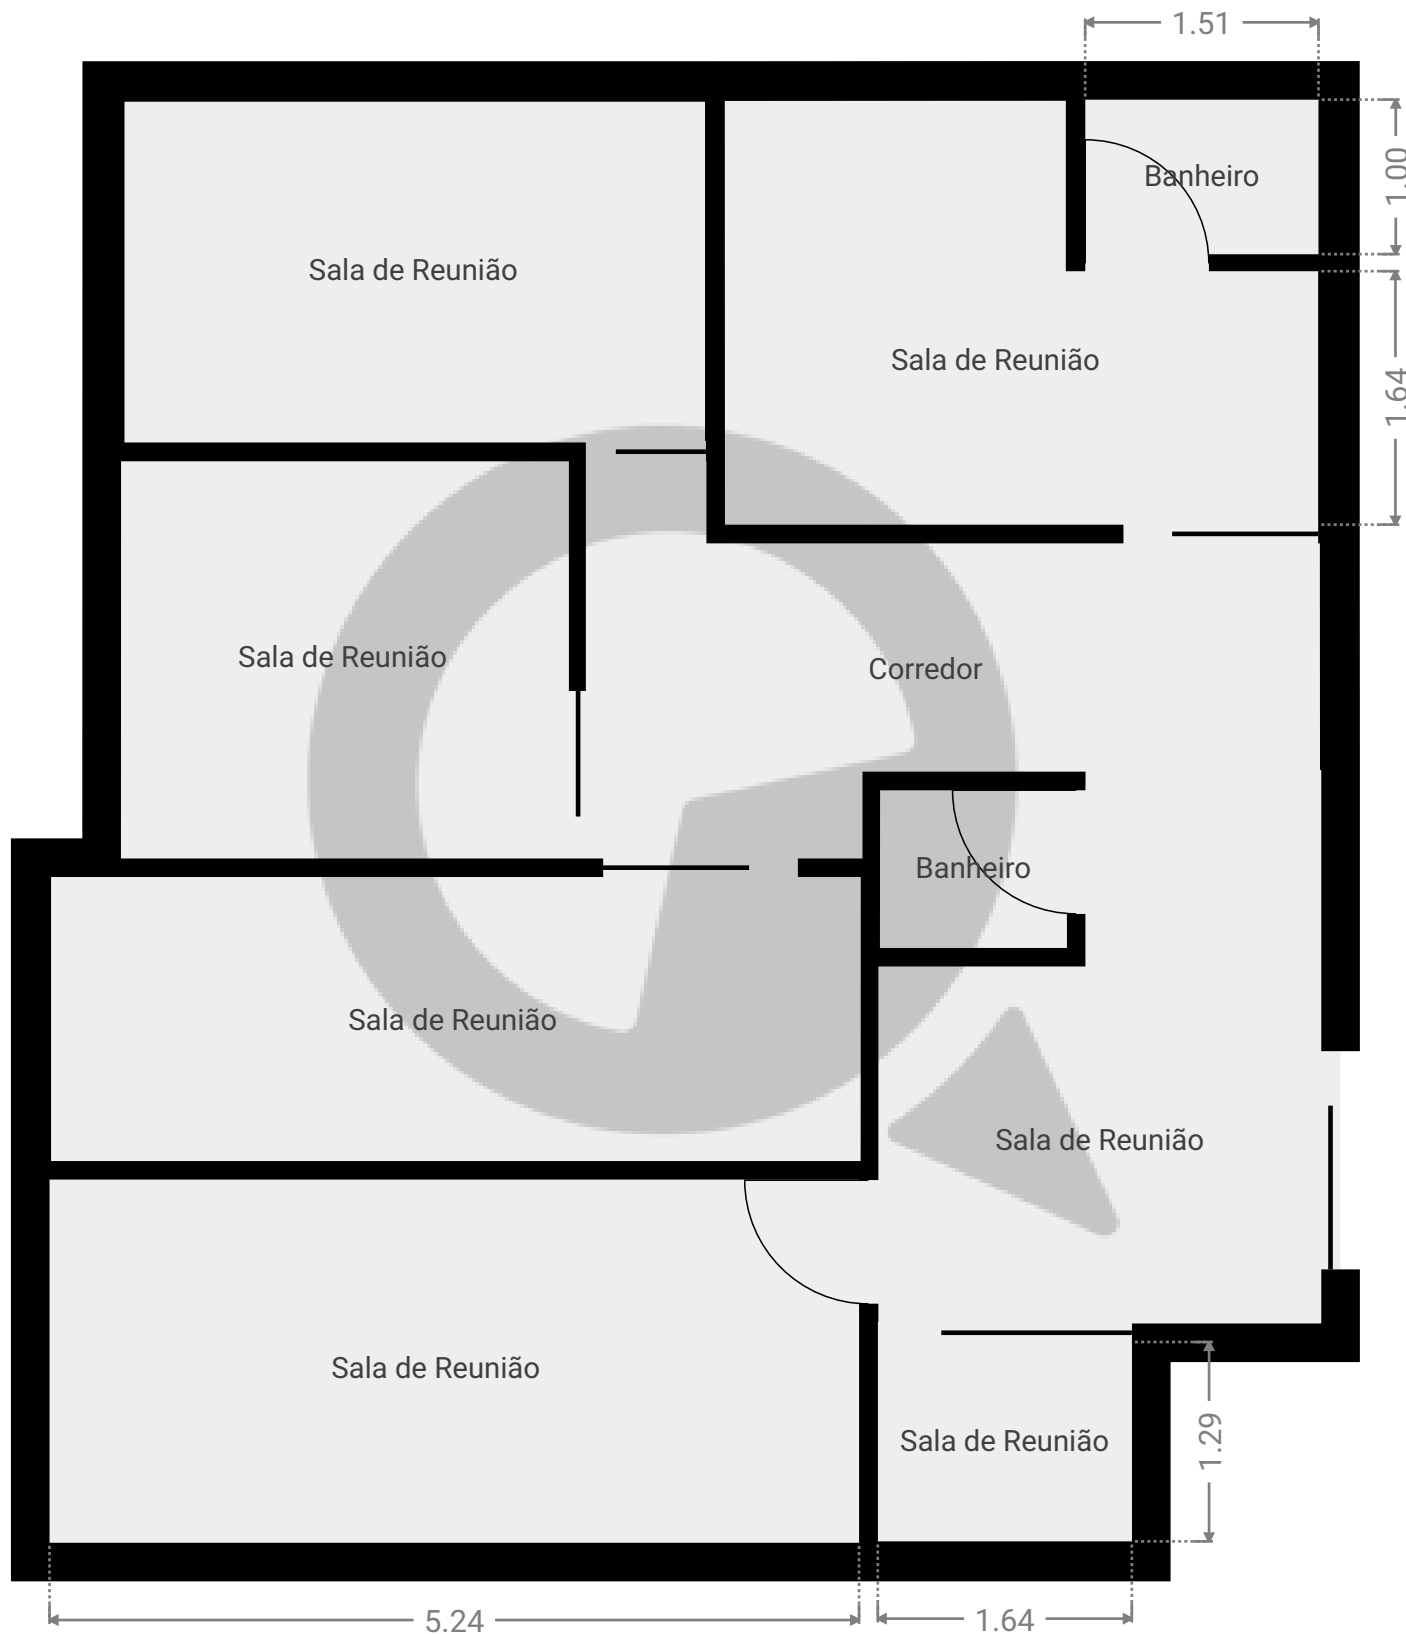

ESTA PLANTA É FORNECIDA SEM QUALQUER TIPO DE GARANTIA E PRECISÃO DE MEDIDAS.

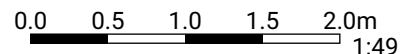

1:49

Page 1/1