



## ▼ Andar Térreo

ÁREA TOTAL: 86.13 m<sup>2</sup> • ÁREA DE MORADIA: 86.13 m<sup>2</sup> • CÔMODOS: 9

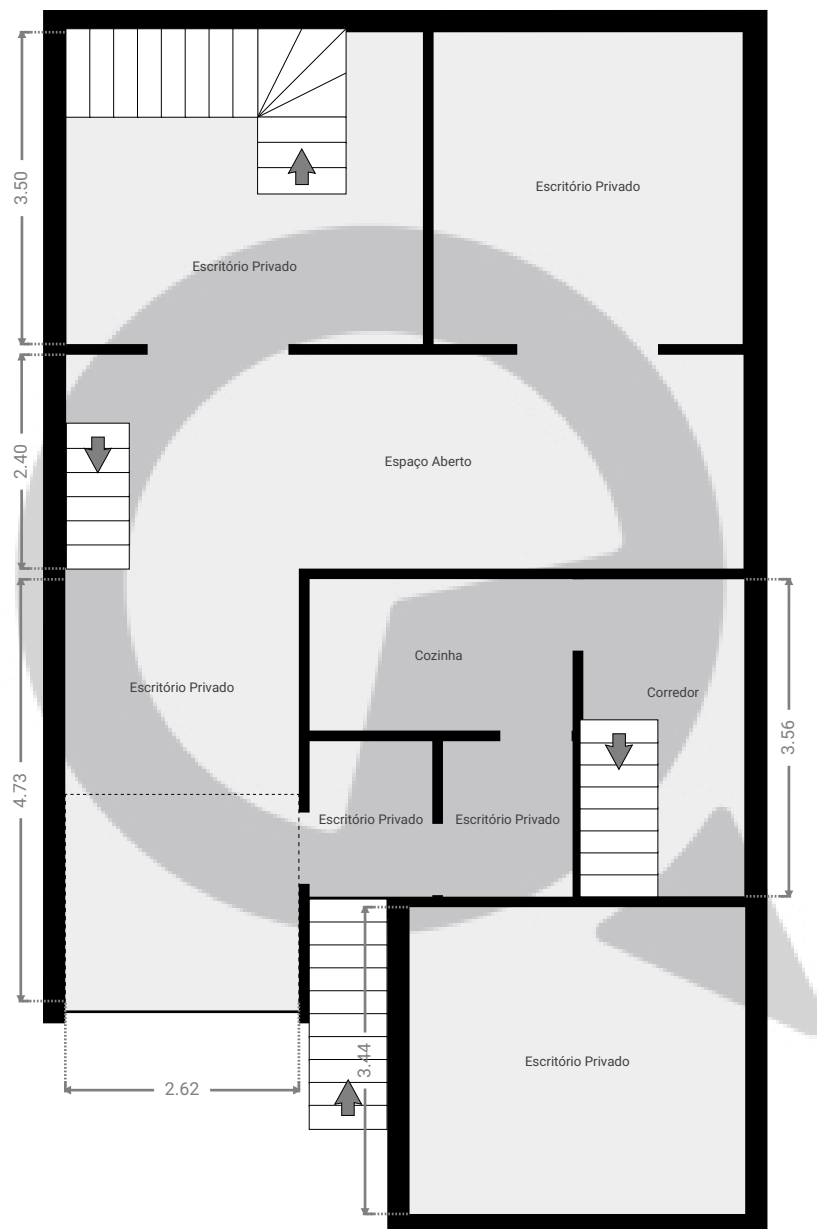


ESTA PLANTA É FORNECIDA SEM QUALQUER TIPO DE GARANTIA E PRECISÃO DE MEDIDAS.

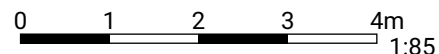

Page 1/2

## ▼ 1º Piso

ÁREA TOTAL: 111.43 m<sup>2</sup> • ÁREA DE MORADIA: 111.43 m<sup>2</sup> • CÔMODOS: 13

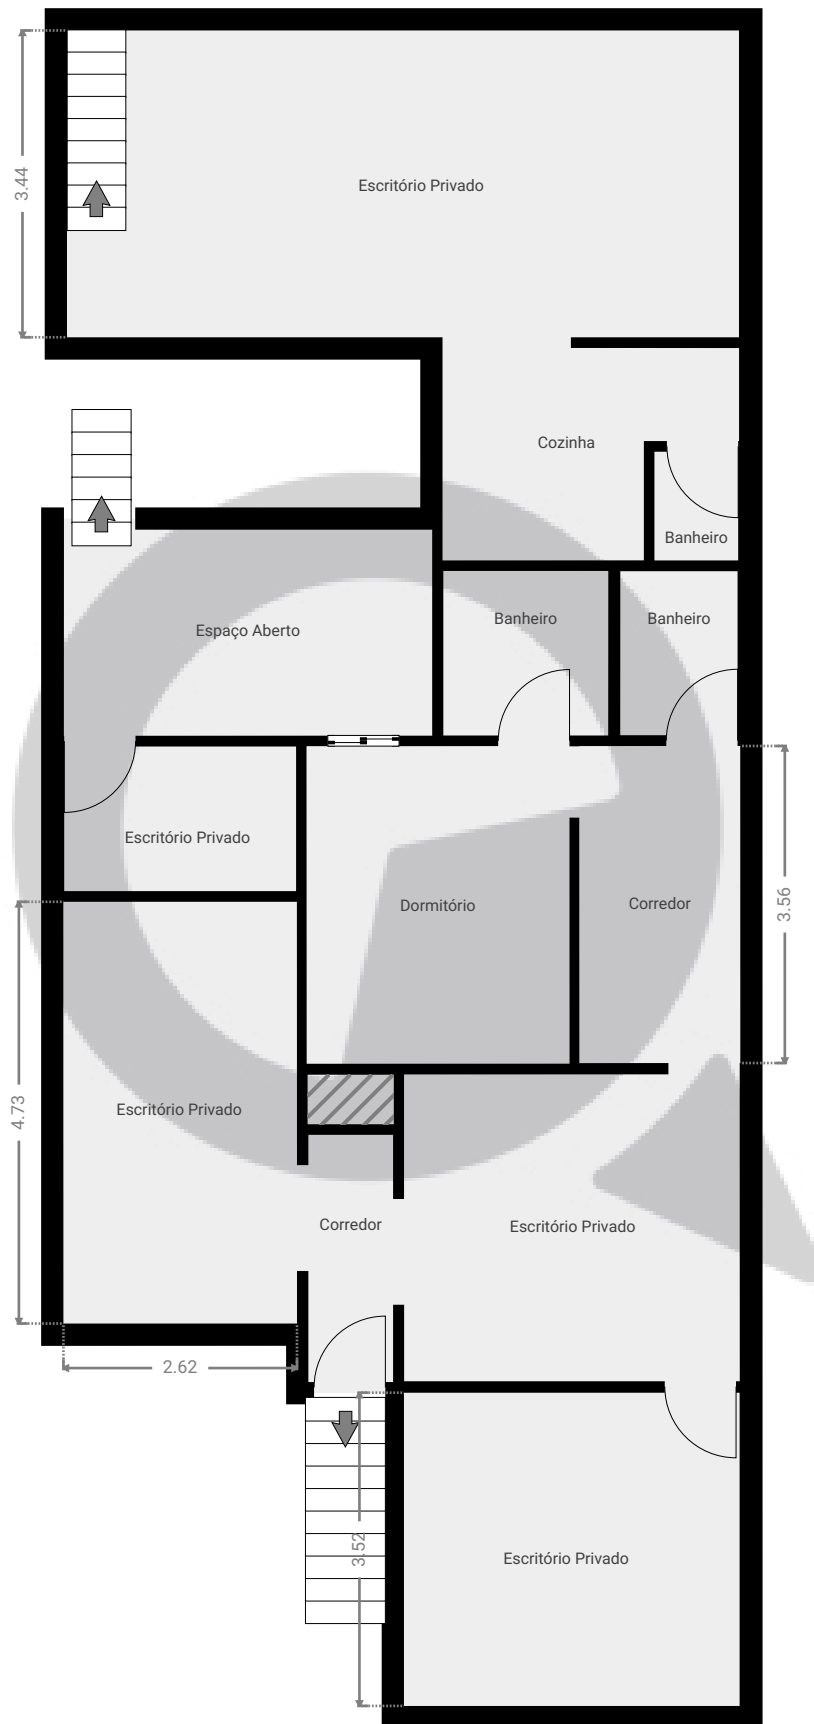

ESTA PLANTA É FORNECIDA SEM QUALQUER TIPO DE GARANTIA E PRECISÃO DE MEDIDAS.

0 1 2 3 4m  
1:85

Page 2/2