


Rua Booker Pitteman, 258 - casa


Rua Booker Pittman 258, 04719-060 São Paulo, São Paulo, BR
PISOS: 1 • CÔMODOS: 9

▼ 1º Piso

CÔMODOS: 9

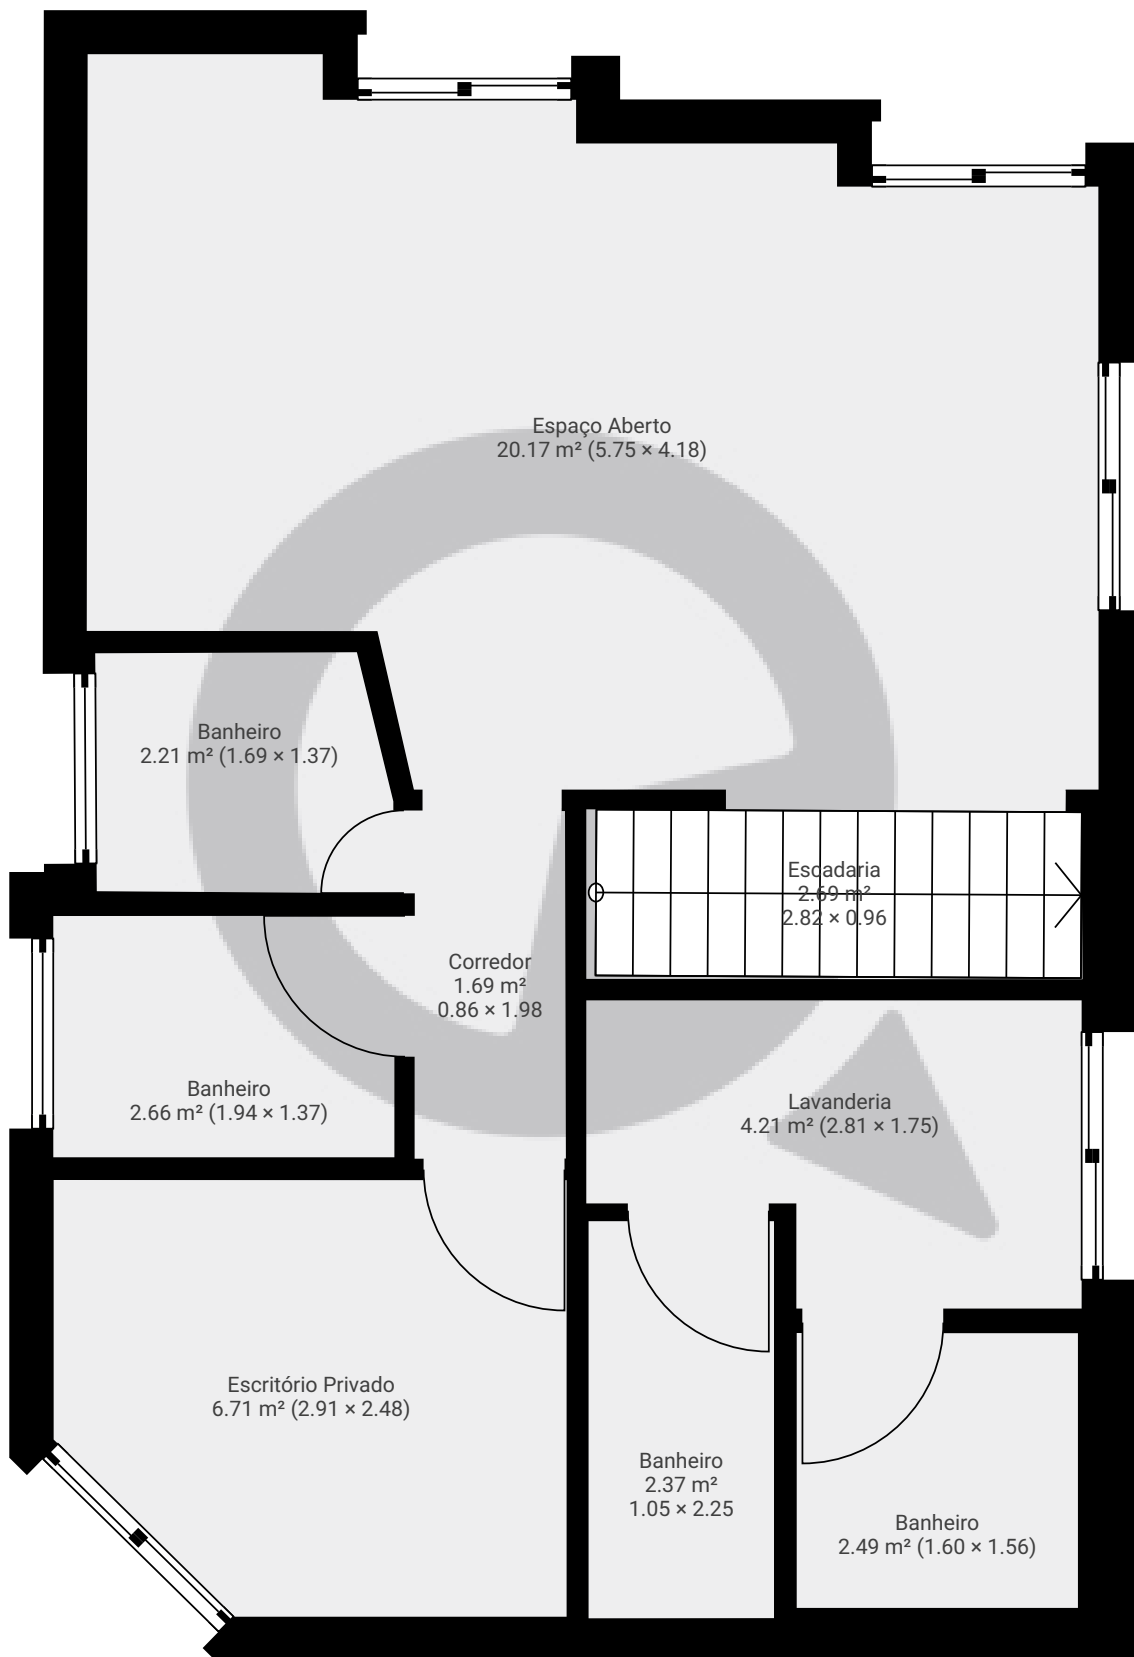

ESTA PLANTA É FORNECIDA SEM QUALQUER TIPO DE GARANTIA E PRECISÃO DE MEDIDAS.

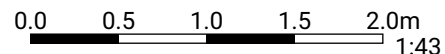

1:43

Page 1/1