



▼ Andar Térreo

ÁREA TOTAL: 98.83 m² • ÁREA DE MORADIA: 98.83 m² • CÔMODOS: 10

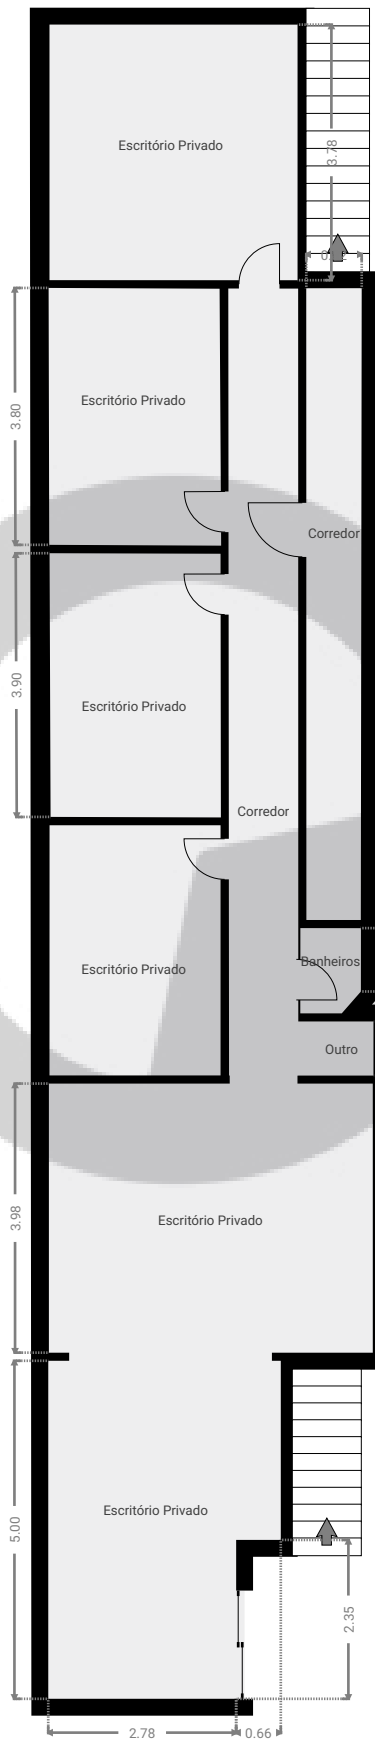

ESTA PLANTA É FORNECIDA SEM QUALQUER TIPO DE GARANTIA E PRECISÃO DE MEDIDAS.

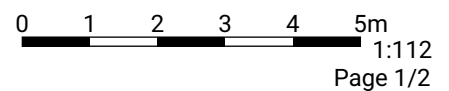


Avenida ministro petronio Portela, 940 terreo

ÁREA TOTAL: 112.74 m² · ÁREA DE MORADIA: 112.74 m² · PISOS: 2 · CÔMODOS: 11

 SuaQuadra

▼ 1º Piso

ÁREA TOTAL: 13.91 m² · ÁREA DE MORADIA: 13.91 m² · CÔMODOS: 1

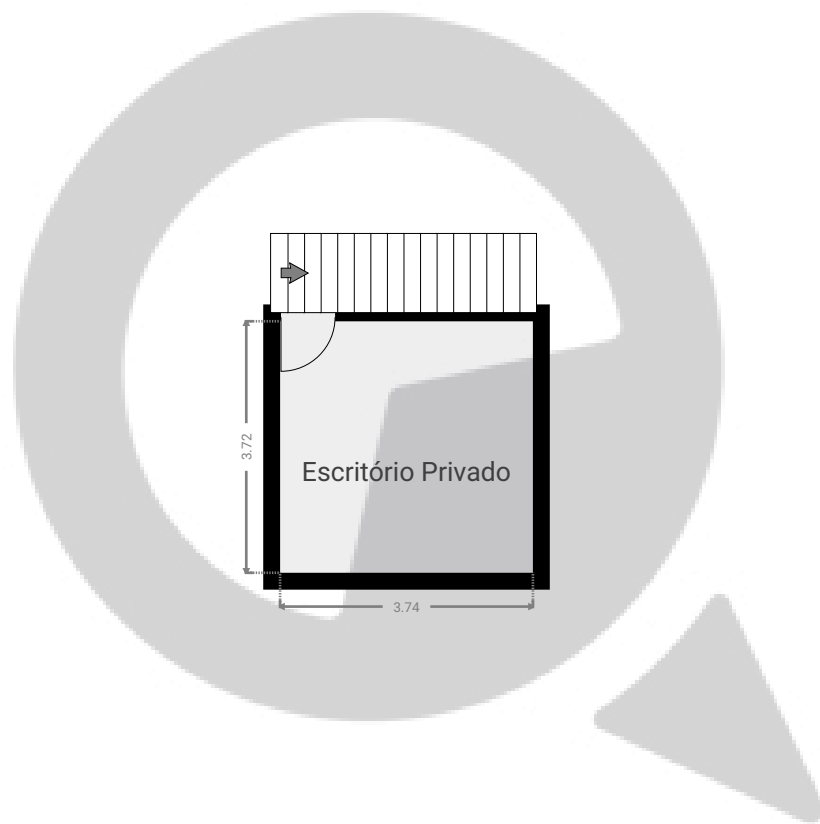

ESTA PLANTA É FORNECIDA SEM QUALQUER TIPO DE GARANTIA E PRECISÃO DE MEDIDAS.

0 1 2 3 4 5m
1:112
Page 2/2