


Meu novo projeto

Rua Deputado Lacerda Franco, , São Paulo, BR
PISOS: 1 • CÔMODOS: 9

▼ Andar Térreo

CÔMODOS: 9

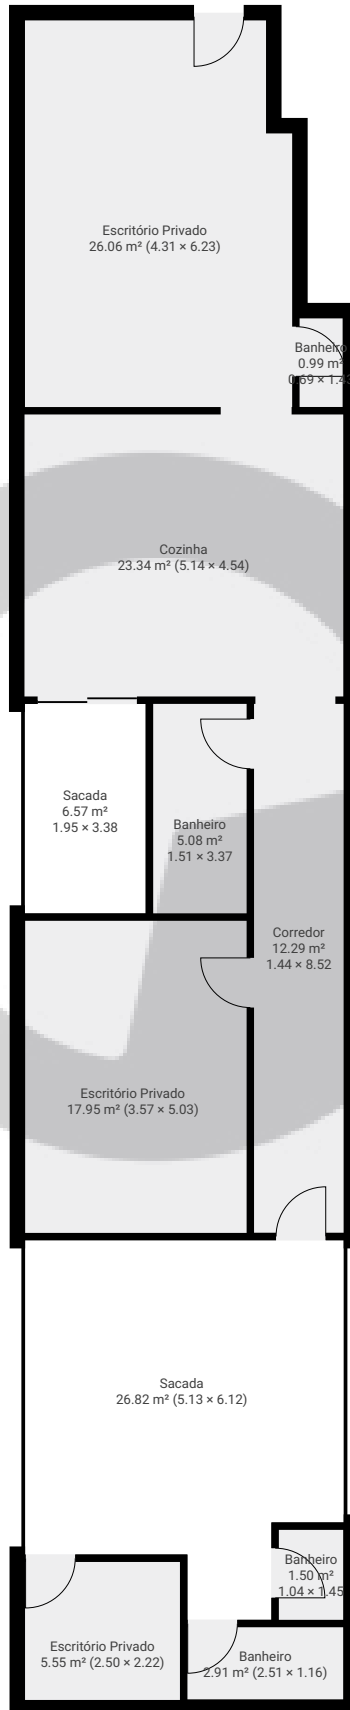

ESTA PLANTA É FORNECIDA SEM QUALQUER TIPO DE GARANTIA E PRECISÃO DE MEDIDAS.

0 1 2 3 4 5m

1:122
Page 1/1