



▼ Andar Térreo

ÁREA TOTAL: 25.91 m<sup>2</sup> · ÁREA DE MORADIA: 25.91 m<sup>2</sup> · CÔMODOS: 3

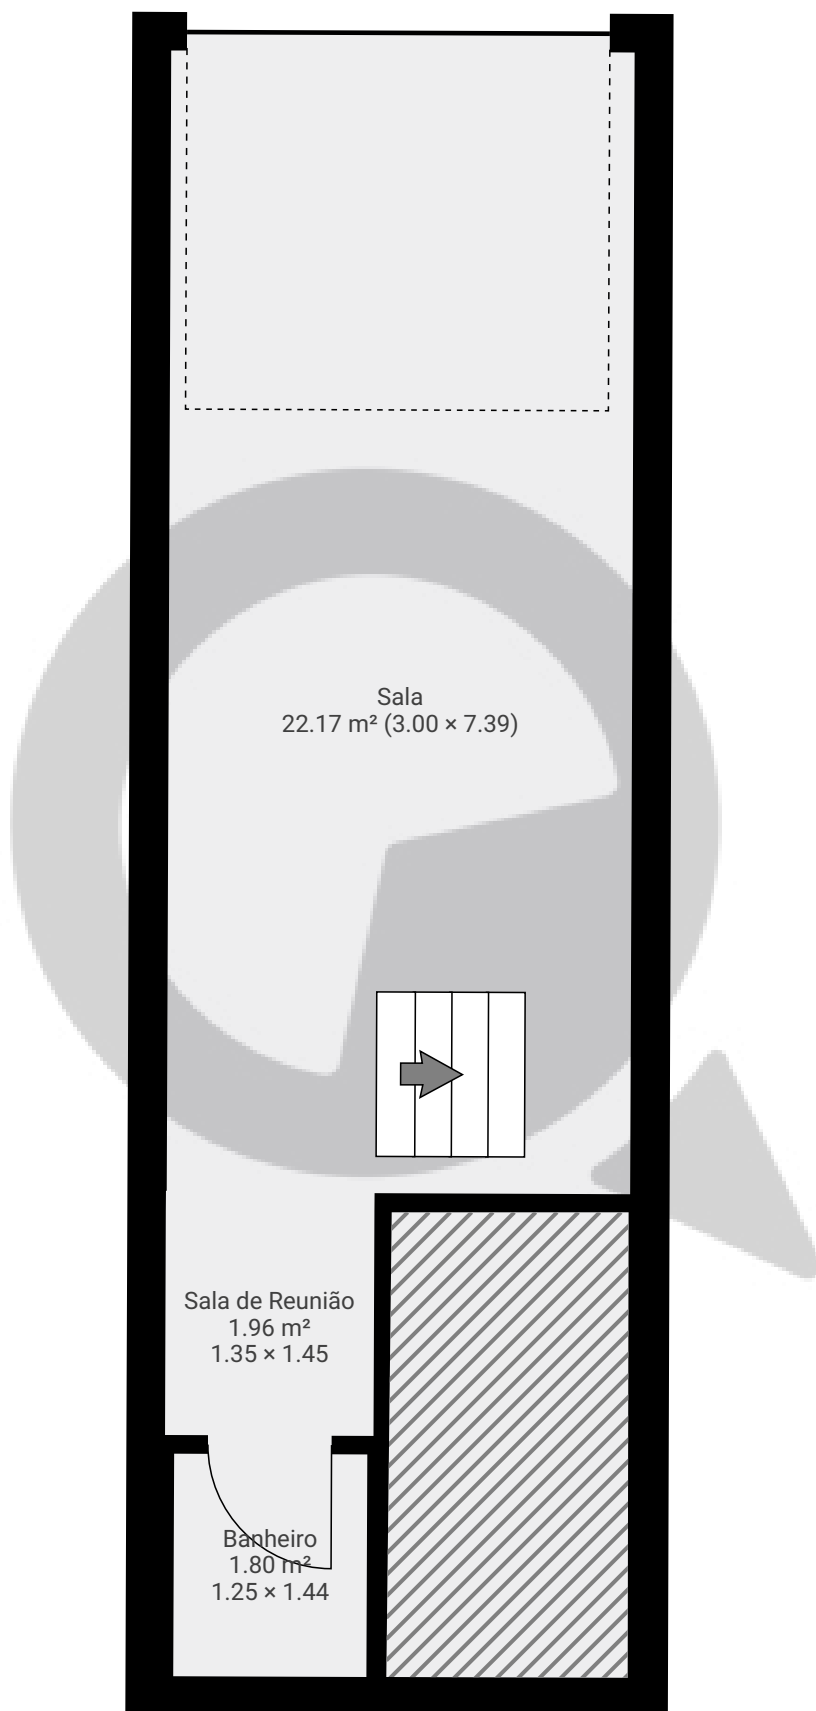

ESTA PLANTA É FORNECIDA SEM QUALQUER TIPO DE GARANTIA E PRECISÃO DE MEDIDAS.

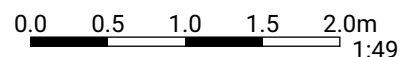

1:49  
Page 1/1