



▼ 5º Piso

ÁREA TOTAL: 38.68 m² · ÁREA DE MORADIA: 38.68 m² · CÔMODOS: 5

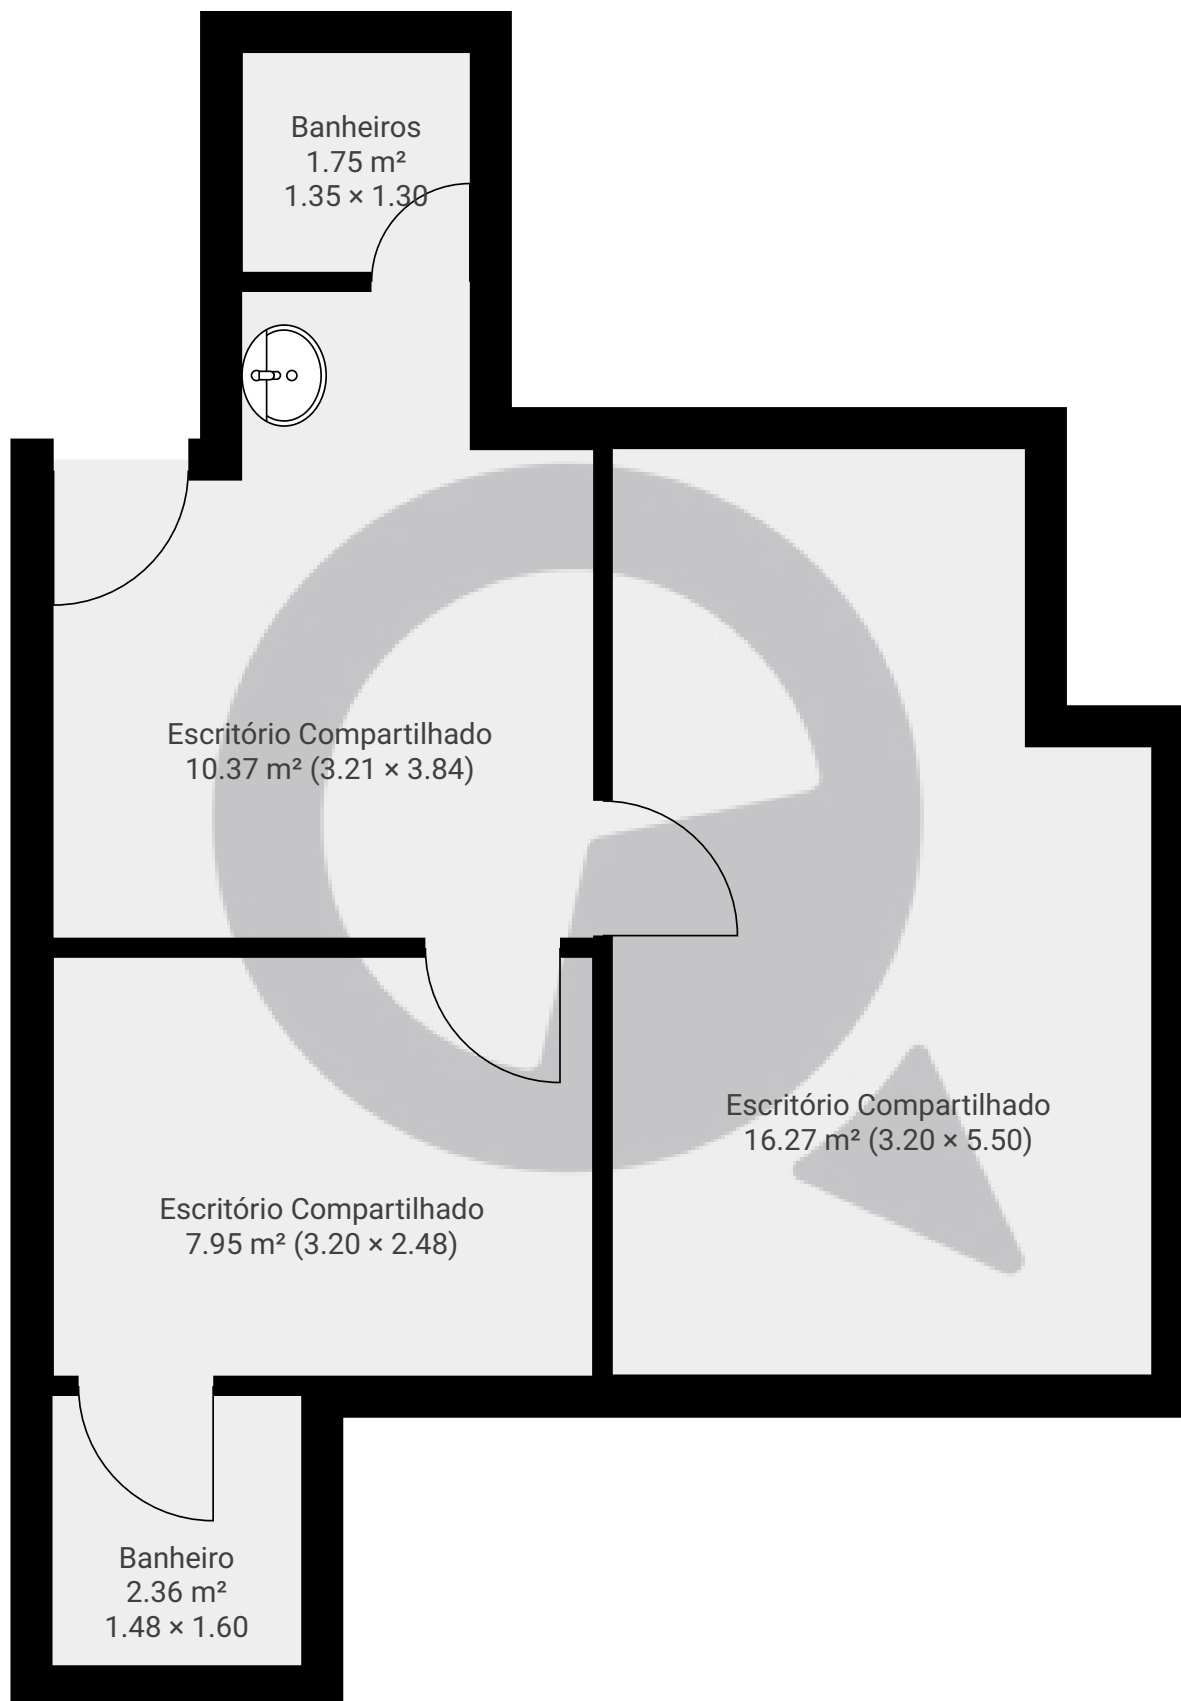

ESTA PLANTA É FORNECIDA SEM QUALQUER TIPO DE GARANTIA E PRECISÃO DE MEDIDAS.

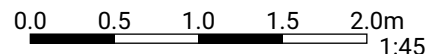

1:45
Page 1/1