


Meu novo projeto


Avenida Corifeu de Azevedo Marques, , São Paulo, BR
PISOS: 2 • CÔMODOS: 7

▼ Andar Térreo

CÔMODOS: 4

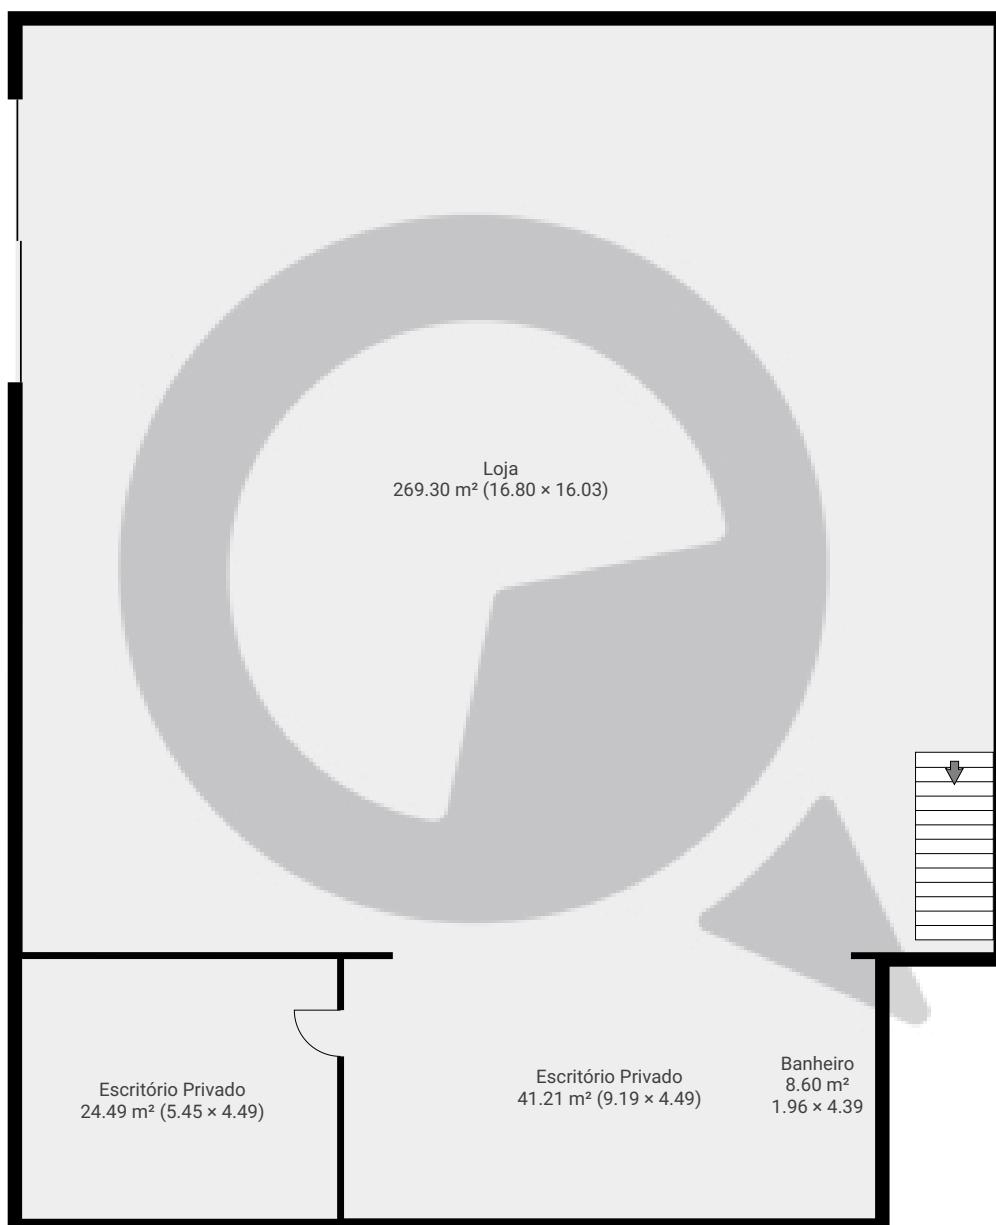

ESTA PLANTA É FORNECIDA SEM QUALQUER TIPO DE GARANTIA E PRECISÃO DE MEDIDAS.

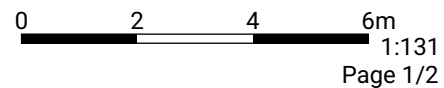


Meu novo projeto

Avenida Corifeu de Azevedo Marques, , São Paulo, BR
PISOS: 2 • CÔMODOS: 7

▼ 1º Piso

CÔMODOS: 3

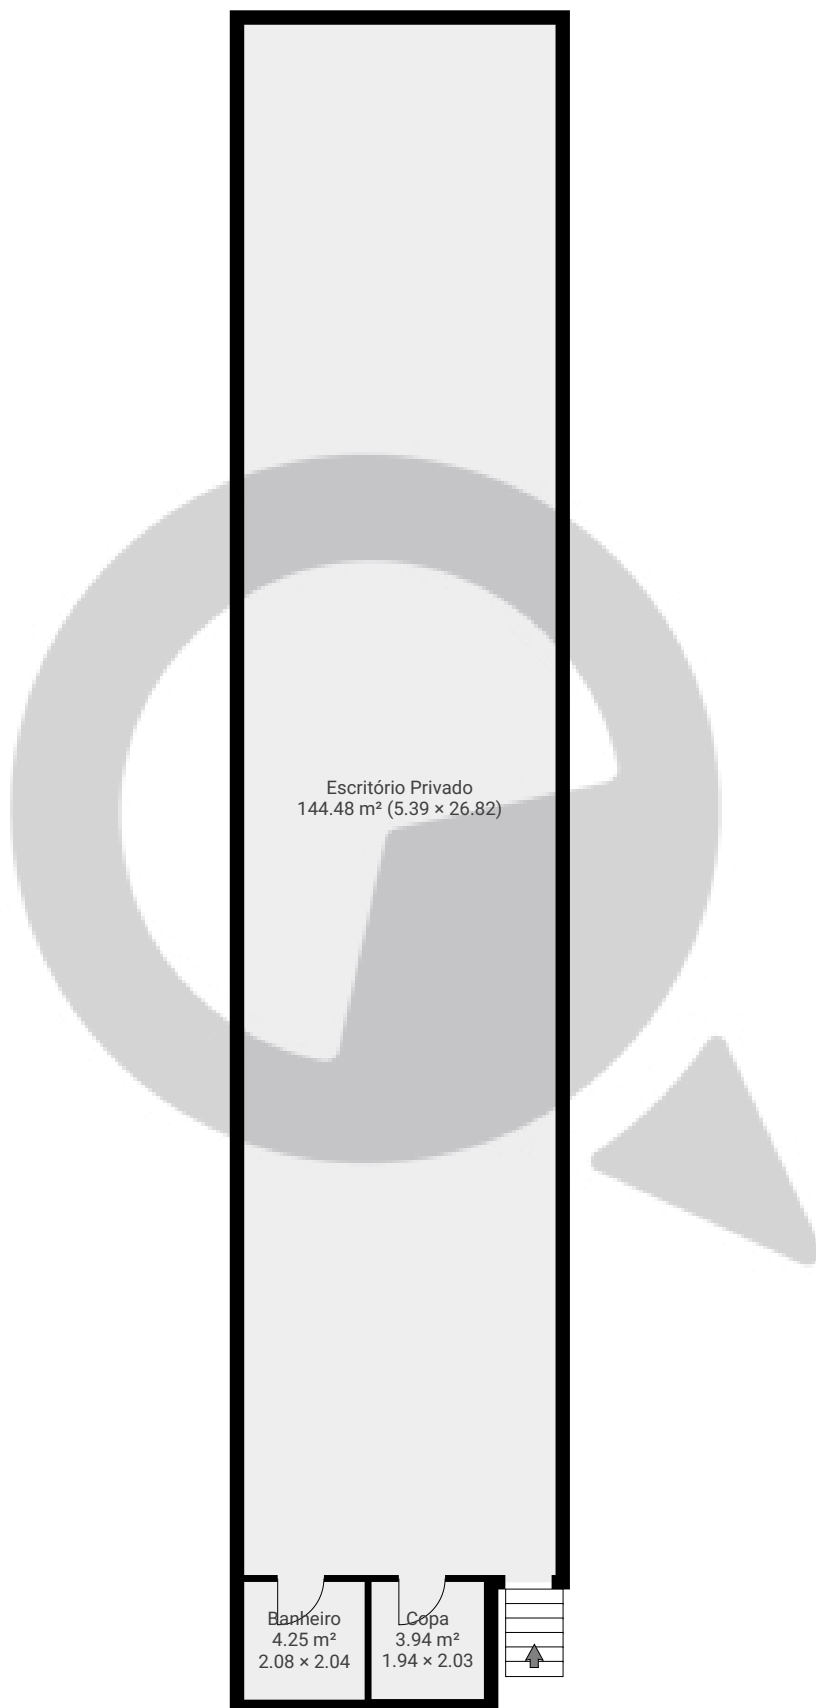

ESTA PLANTA É FORNECIDA SEM QUALQUER TIPO DE GARANTIA E PRECISÃO DE MEDIDAS.

