



▼ 3° Piso

ÁREA TOTAL: 102.28 m² · ÁREA DE MORADIA: 102.28 m² · CÔMODOS: 5

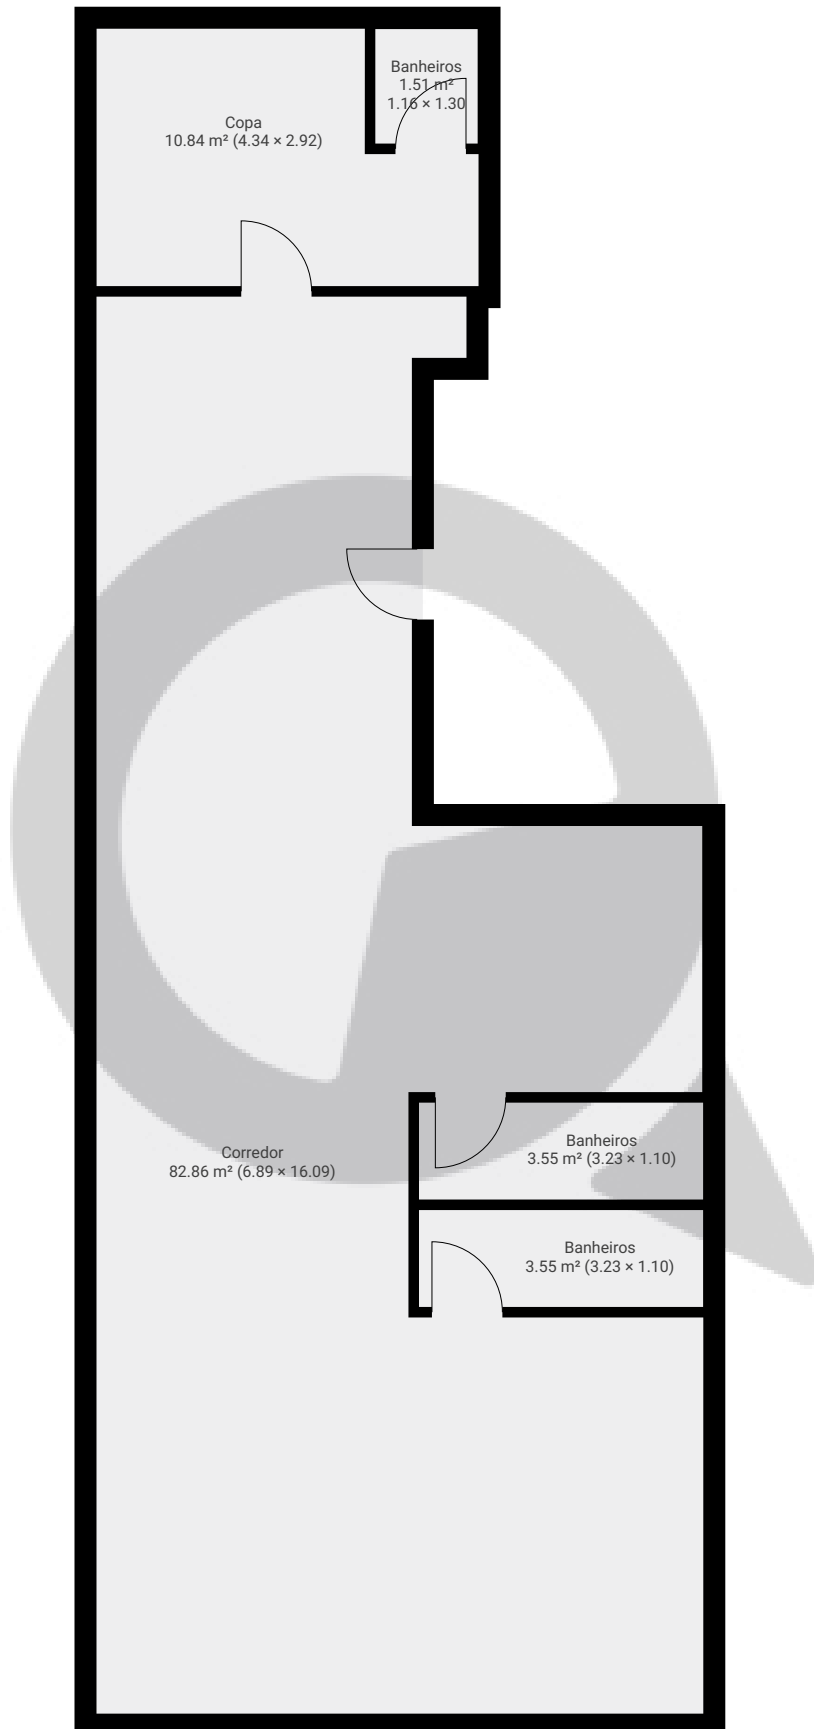

ESTA PLANTA É FORNECIDA SEM QUALQUER TIPO DE GARANTIA E PRECISÃO DE MEDIDAS.

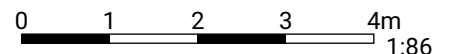

Page 1/1