



▼ 8° Piso

ÁREA TOTAL: 96.73 m² · ÁREA DE MORADIA: 96.73 m² · CÔMODOS: 14

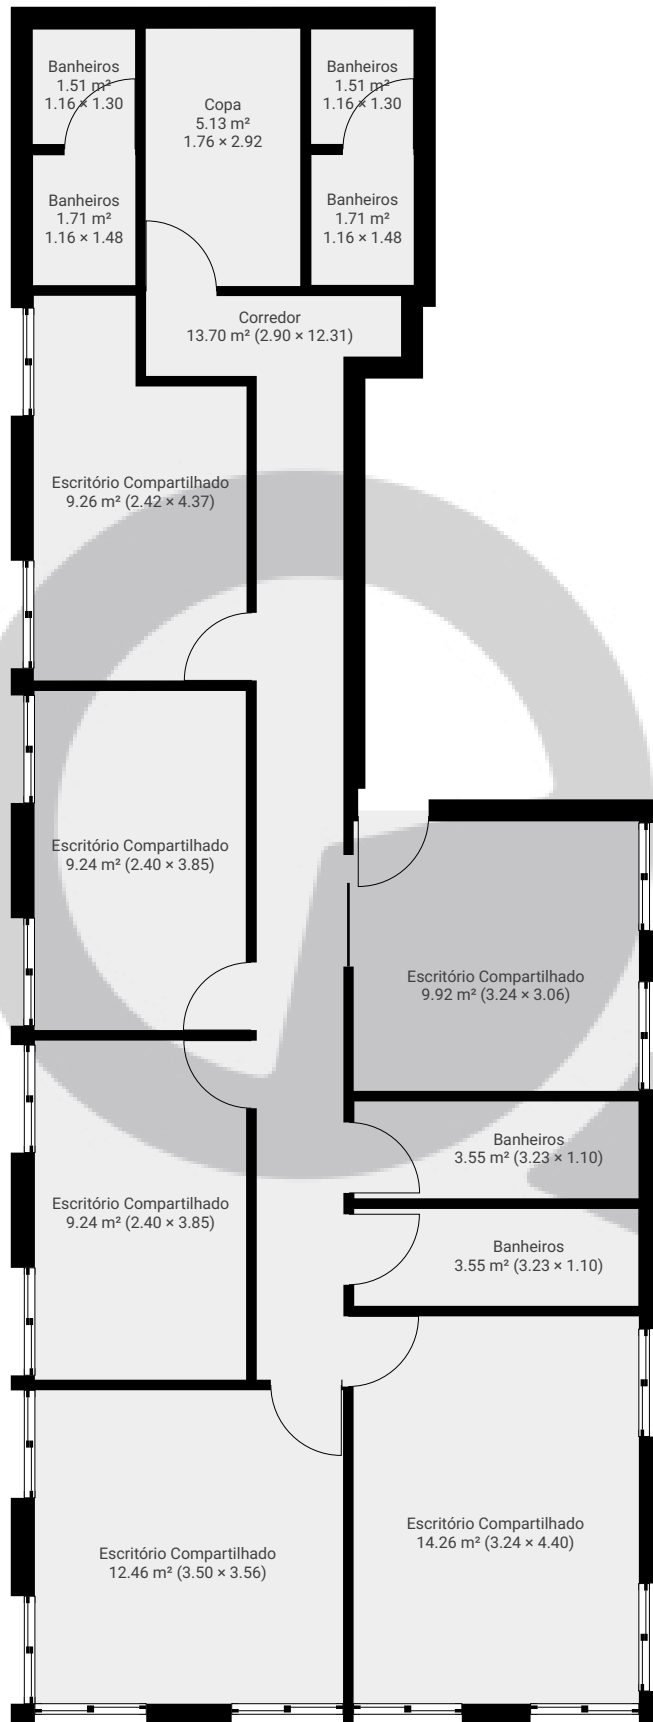

ESTA PLANTA É FORNECIDA SEM QUALQUER TIPO DE GARANTIA E PRECISÃO DE MEDIDAS.

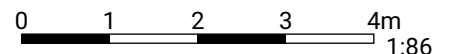

Page 1/1