


▼ 7° Piso

ÁREA TOTAL: 100.88 m² • ÁREA DE MORADIA: 100.88 m² • CÔMODOS: 9

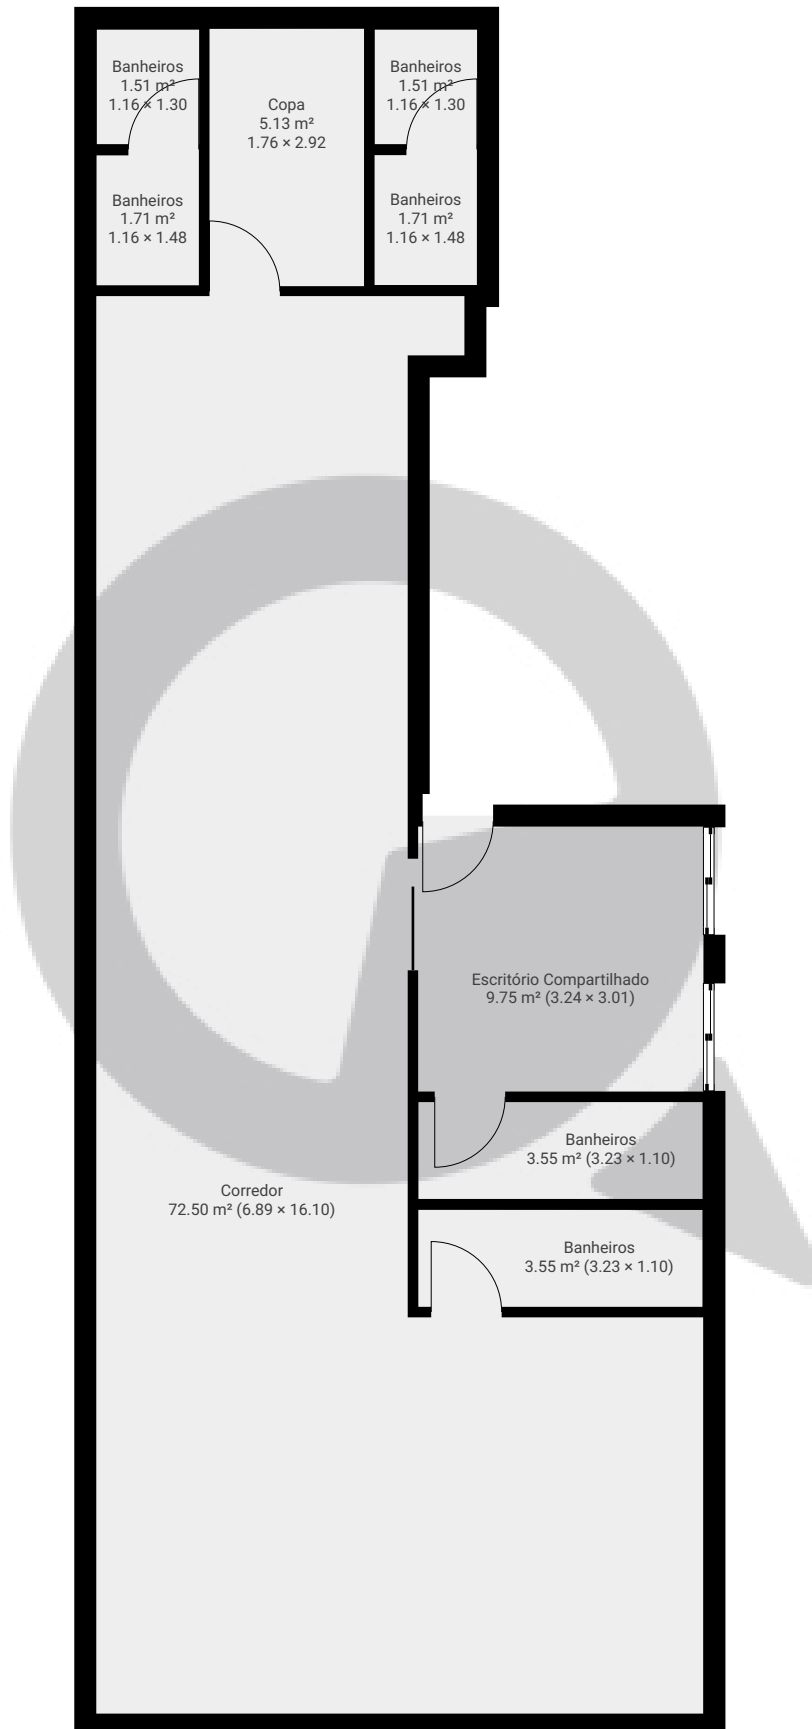

ESTA PLANTA É FORNECIDA SEM QUALQUER TIPO DE GARANTIA E PRECISÃO DE MEDIDAS.

0 1 2 3 4m

1:86

Page 1/1