


▼ 1º Piso

ÁREA TOTAL: 115.10 m² • ÁREA DE MORADIA: 115.10 m² • CÔMODOS: 12

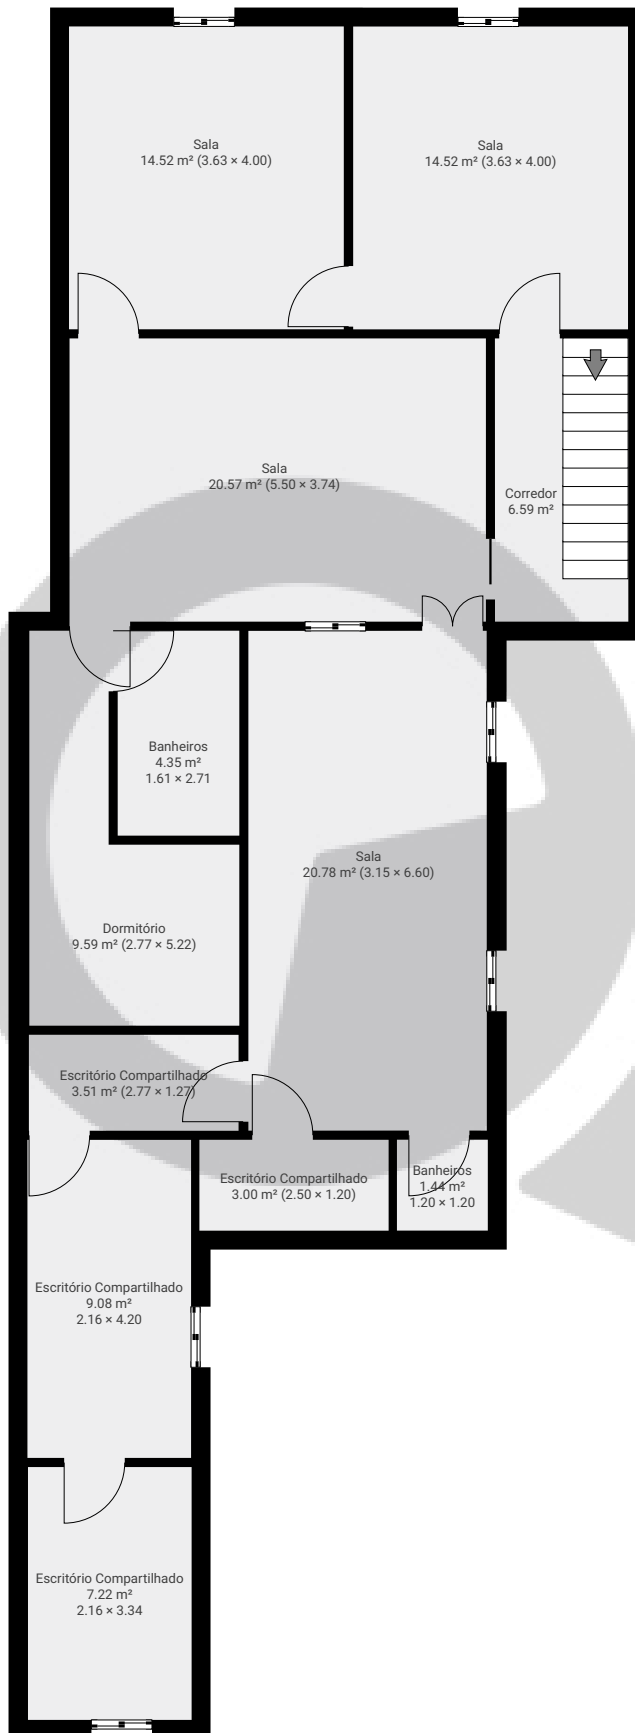

ESTA PLANTA É FORNECIDA SEM QUALQUER TIPO DE GARANTIA E PRECISÃO DE MEDIDAS.

