


Av Pavão, 955 - cj 41

Avenida Pavão 955, 04516-012 São Paulo, São Paulo, BR
ÁREA TOTAL: 25.37 m² · ÁREA DE MORADIA: 25.37 m² · PISOS: 1 · CÔMODOS: 7




▼ 4º Piso

ÁREA TOTAL: 25.37 m² · ÁREA DE MORADIA: 25.37 m² · CÔMODOS: 7

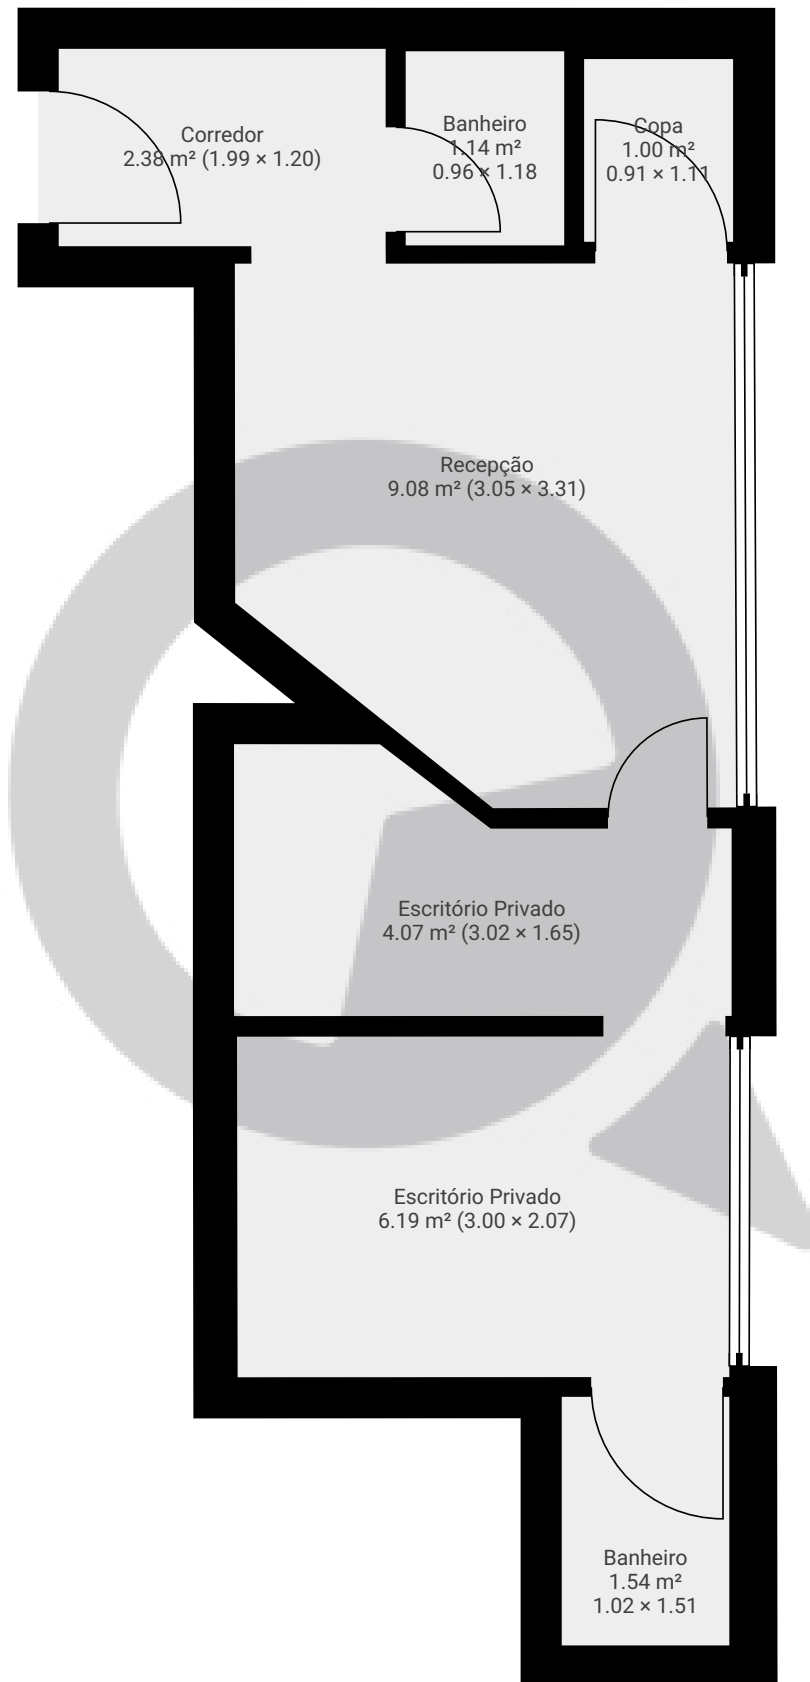

ESTA PLANTA É FORNECIDA SEM QUALQUER TIPO DE GARANTIA E PRECISÃO DE MEDIDAS.

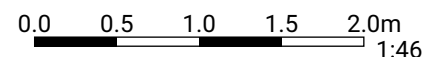

Page 1/1