



▼ Andar Térreo

ÁREA TOTAL: 53.44 m² · ÁREA DE MORADIA: 53.44 m² · CÔMODOS: 5

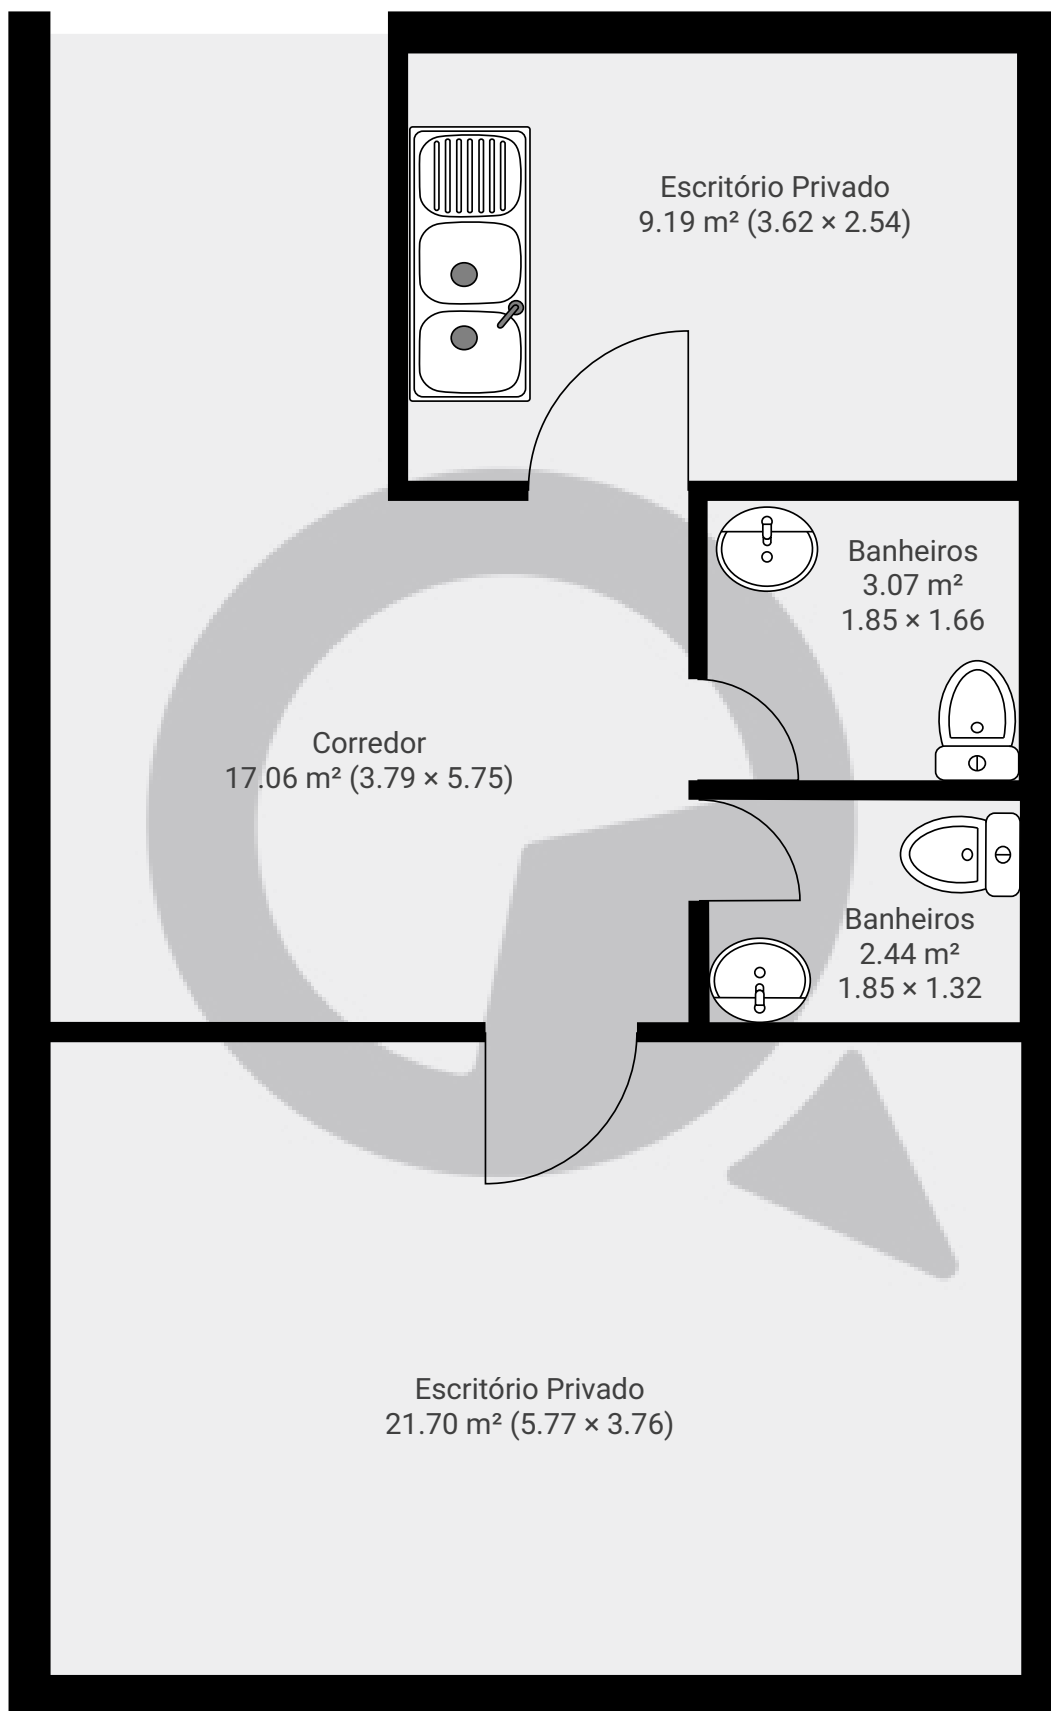


ESTA PLANTA É FORNECIDA SEM QUALQUER TIPO DE GARANTIA E PRECISÃO DE MEDIDAS.

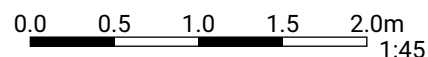

1:45
Page 1/2

▼ 1º Piso

ÁREA TOTAL: 29.41 m² · ÁREA DE MORADIA: 29.41 m² · CÔMODOS: 2

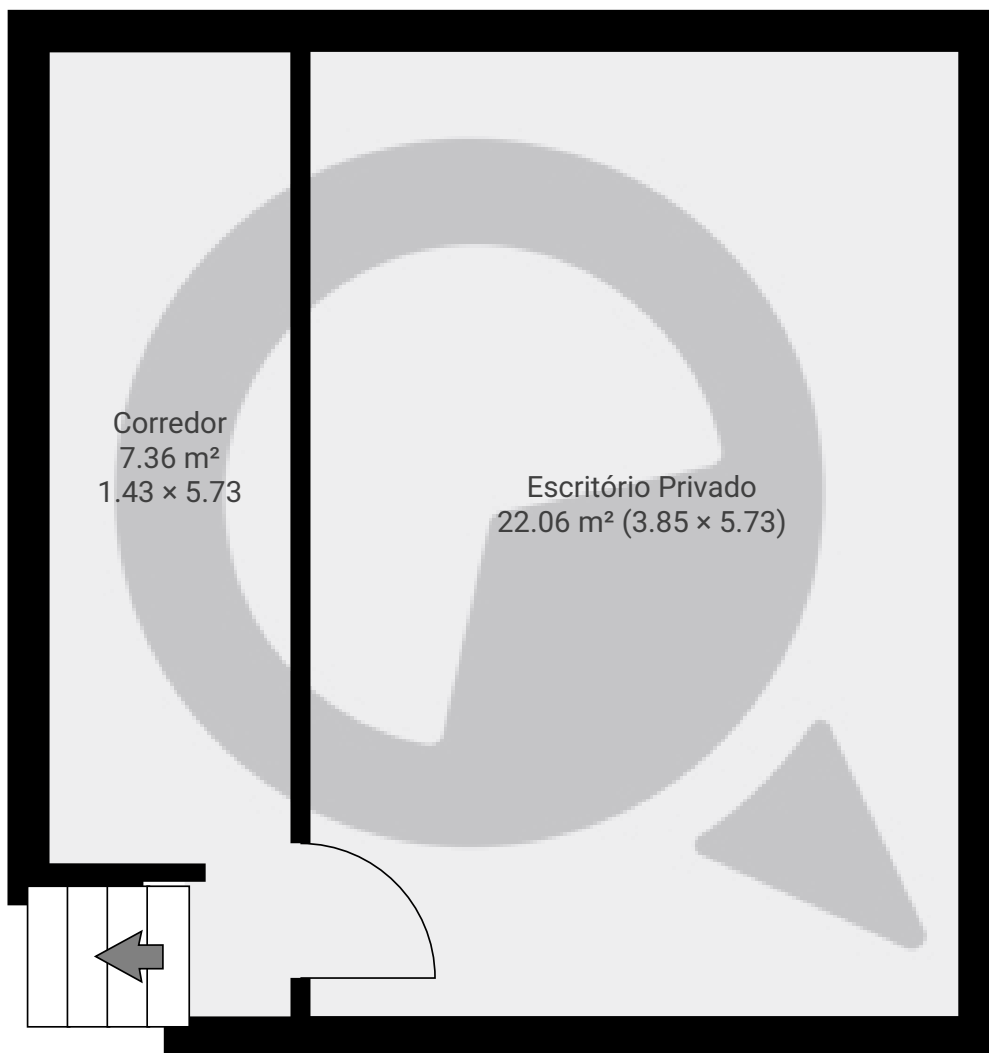

ESTA PLANTA É FORNECIDA SEM QUALQUER TIPO DE GARANTIA E PRECISÃO DE MEDIDAS.

0.0 0.5 1.0 1.5 2.0m
1:45

Page 2/2