



▼ Andar Térreo

ÁREA TOTAL: 111.96 m² • ÁREA DE MORADIA: 86.78 m² • CÔMODOS: 9

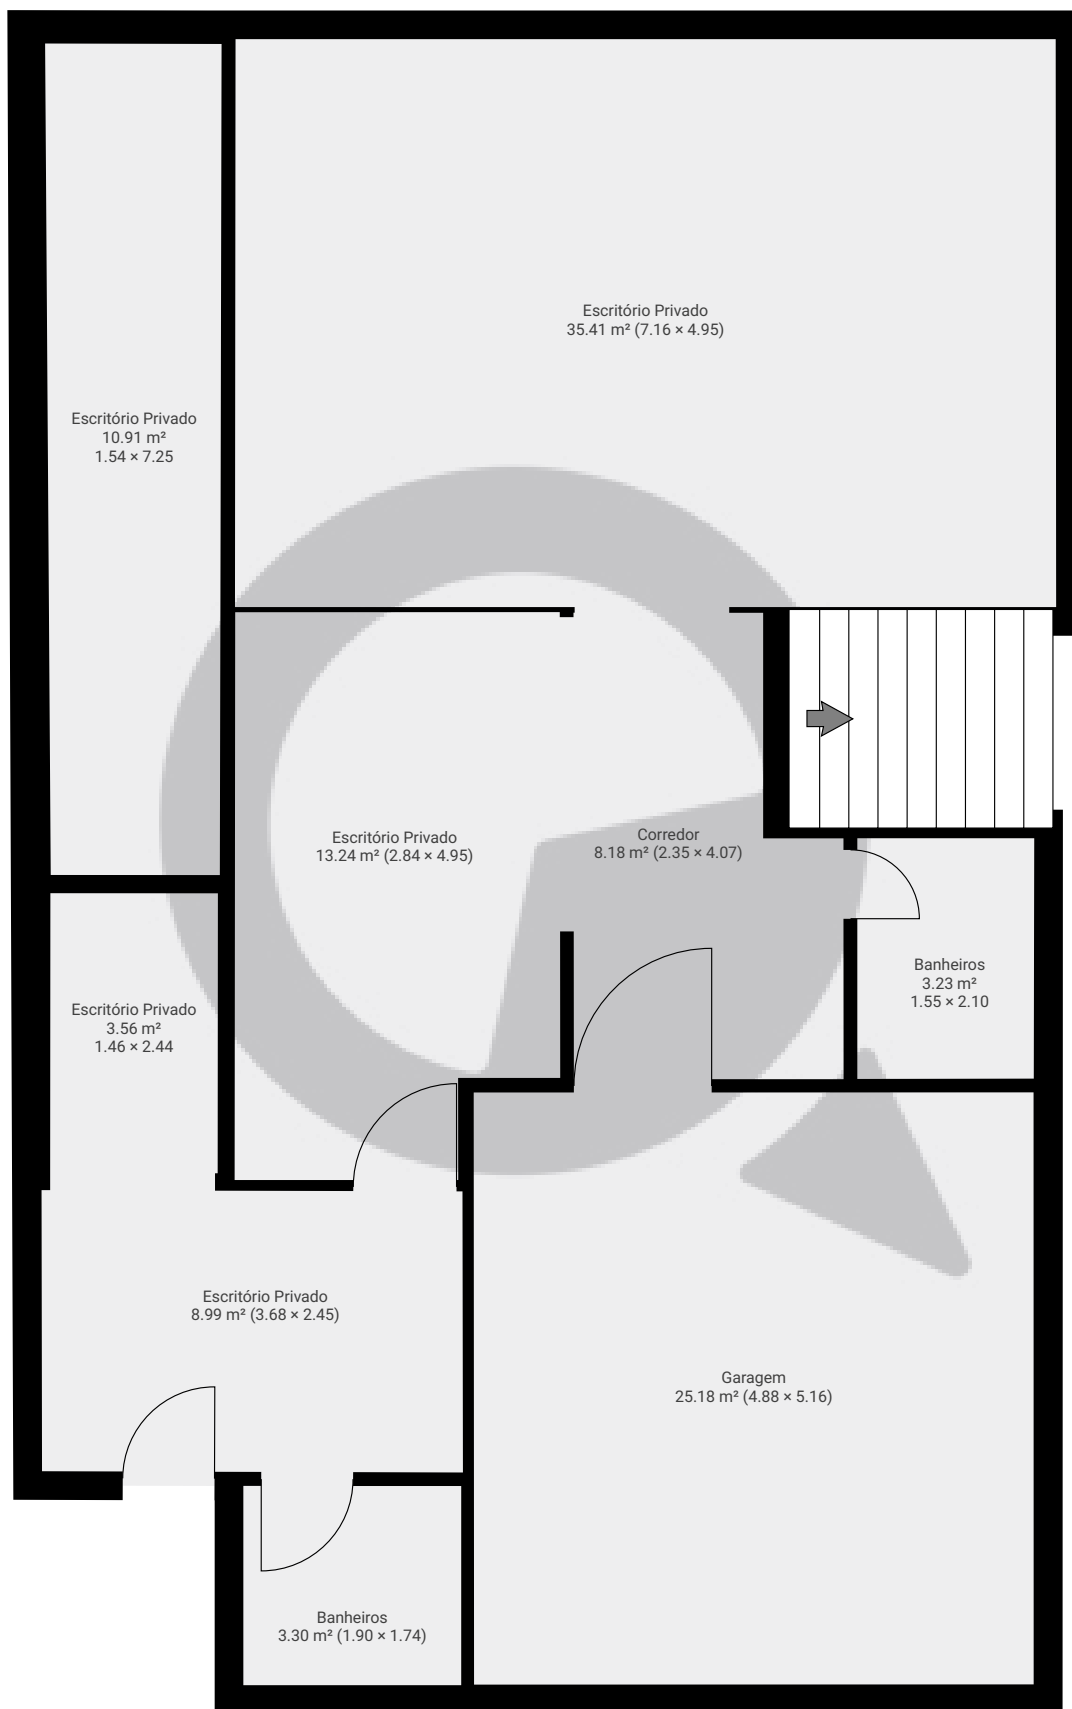

ESTA PLANTA É FORNECIDA SEM QUALQUER TIPO DE GARANTIA E PRECISÃO DE MEDIDAS.

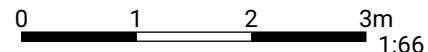


1:66

Page 1/2

▼ Subsolo

ÁREA TOTAL: 102.53 m² • ÁREA DE MORADIA: 102.53 m² • CÔMODOS: 13

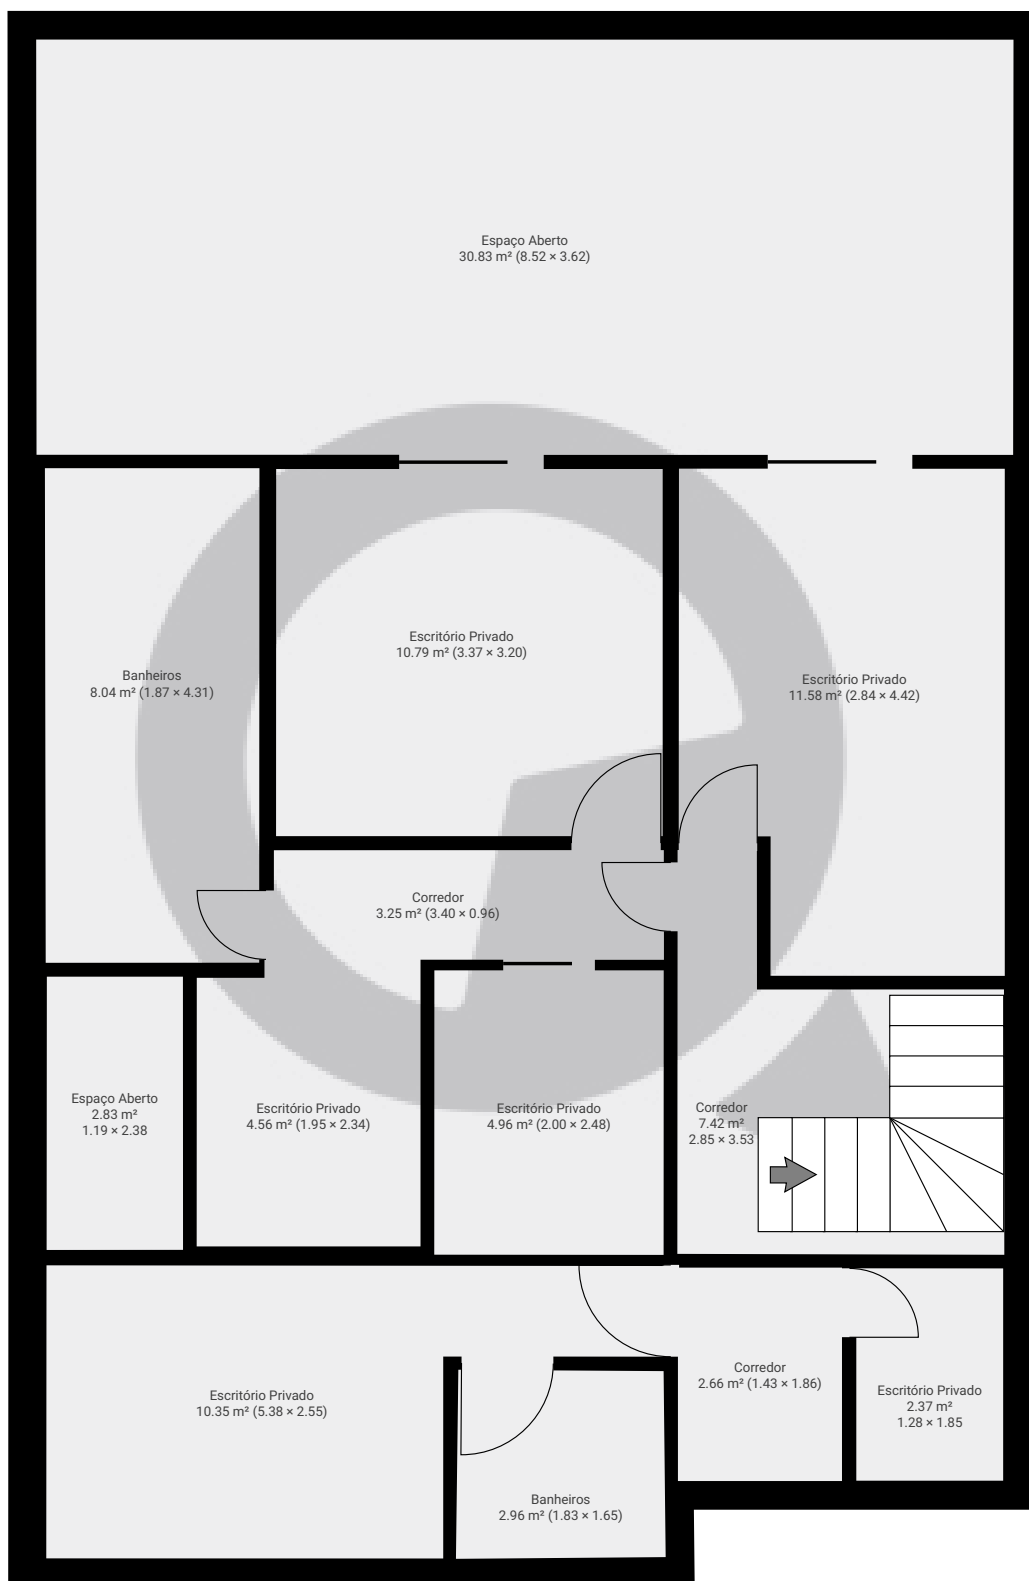

ESTA PLANTA É FORNECIDA SEM QUALQUER TIPO DE GARANTIA E PRECISÃO DE MEDIDAS.

