


▼ Andar Térreo

ÁREA TOTAL: 450.80 m² • ÁREA DE MORADIA: 450.80 m² • CÔMODO: 23

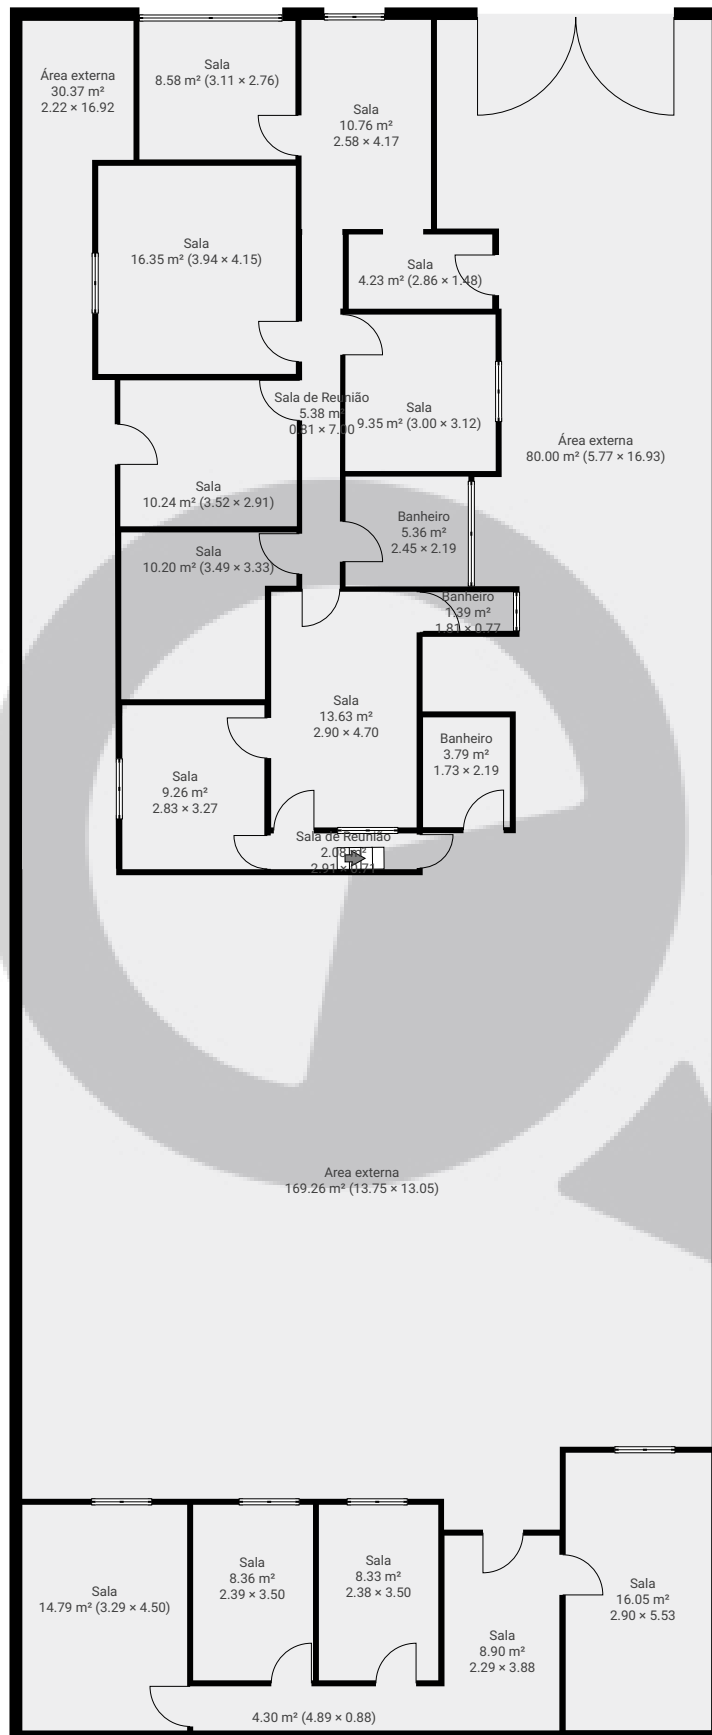

ESTA PLANTA É FORNECIDA SEM QUALQUER TIPO DE GARANTIA E PRECISÃO DE MEDIDAS.

