



▼ Andar Térreo

ÁREA TOTAL: 125.75 m² • ÁREA DE MORADIA: 125.75 m² • CÔMODOS: 10

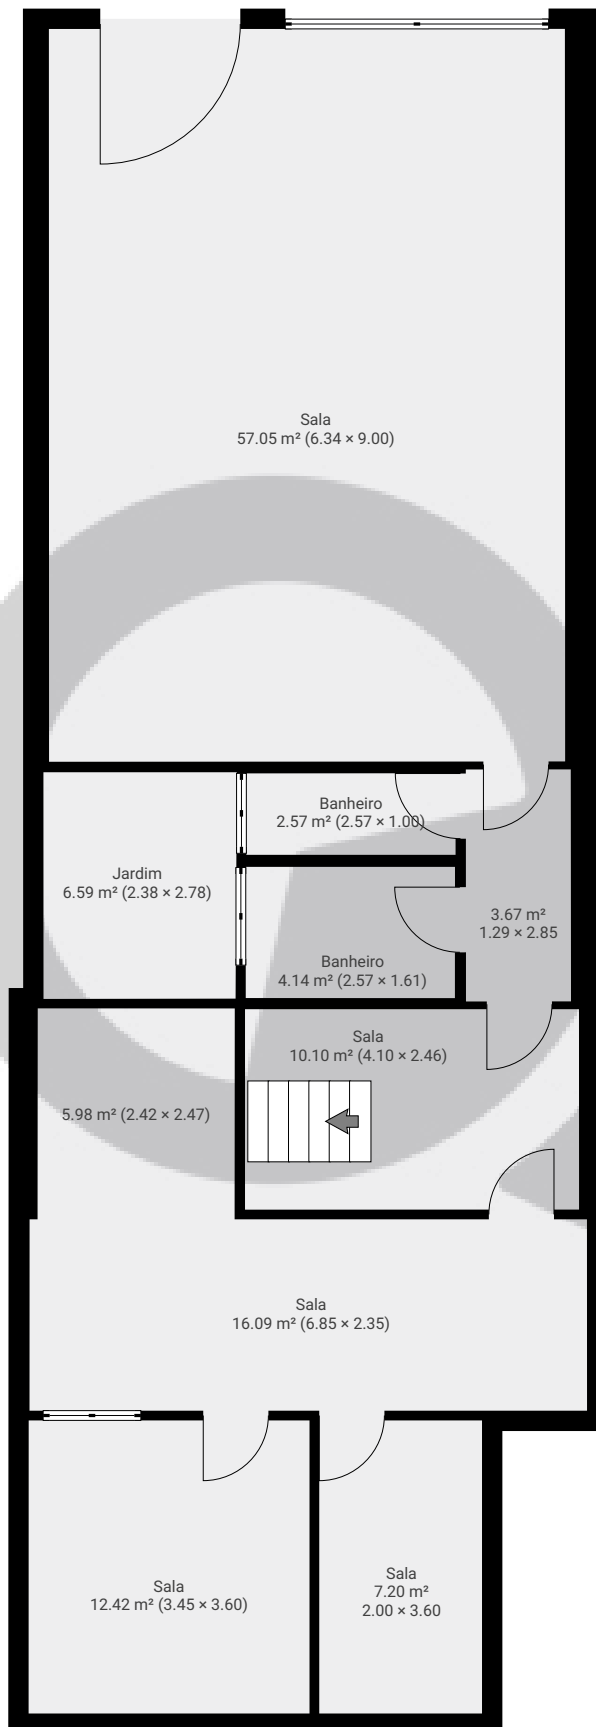


ESTA PLANTA É FORNECIDA SEM QUALQUER TIPO DE GARANTIA E PRECISÃO DE MEDIDAS.

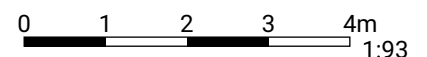

Page 1/2

▼ 1º Piso

ÁREA TOTAL: 71.67 m² • ÁREA DE MORADIA: 71.67 m² • CÔMODOS: 7

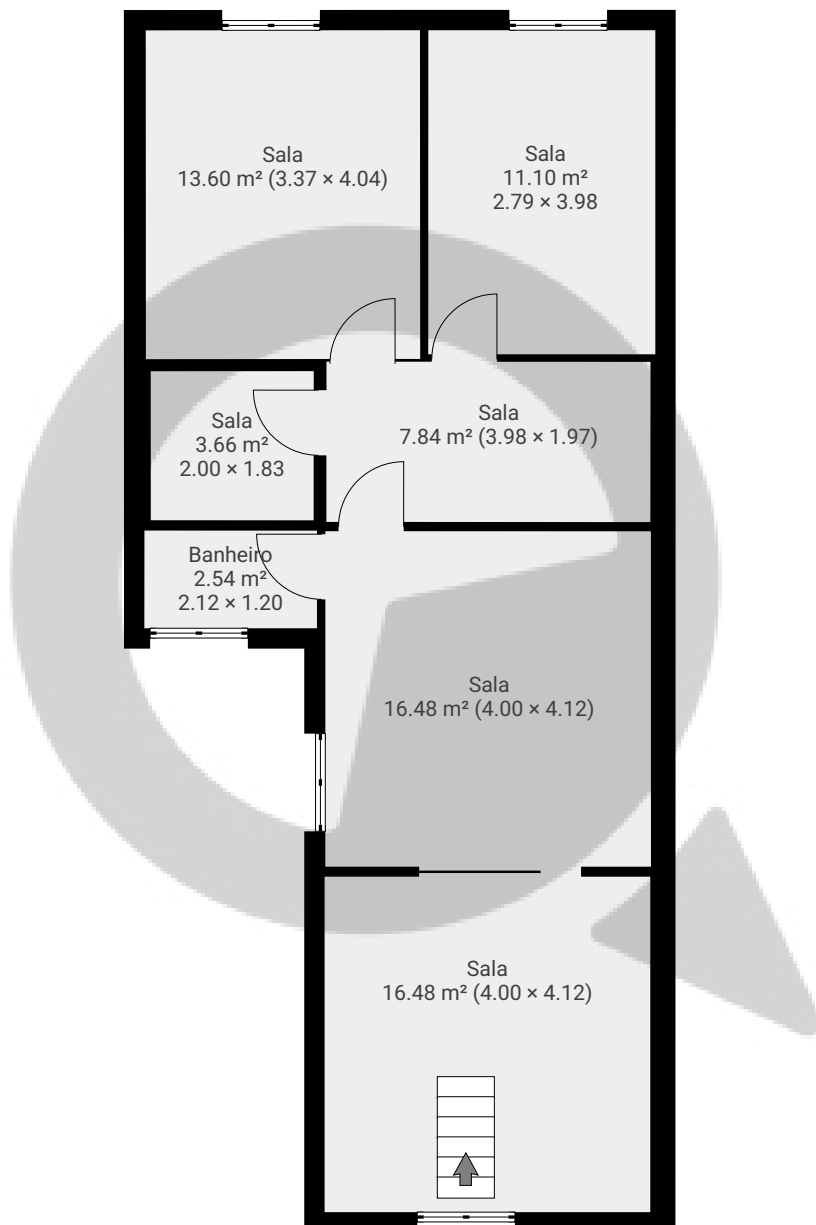

ESTA PLANTA É FORNECIDA SEM QUALQUER TIPO DE GARANTIA E PRECISÃO DE MEDIDAS.

0 1 2 3 4m
1:93

Page 2/2