

# Av. Líder 614


Avenida Líder 614, 03586-000, São Paulo, BR

ÁREA TOTAL: 250.08 m<sup>2</sup> · ÁREA DE MORADIA: 250.08 m<sup>2</sup> · PISOS: 1 · CÔMODOS: 1



## ▼ Andar Térreo

ÁREA TOTAL: 250.08 m<sup>2</sup> · ÁREA DE MORADIA: 250.08 m<sup>2</sup> · CÔMODOS: 1

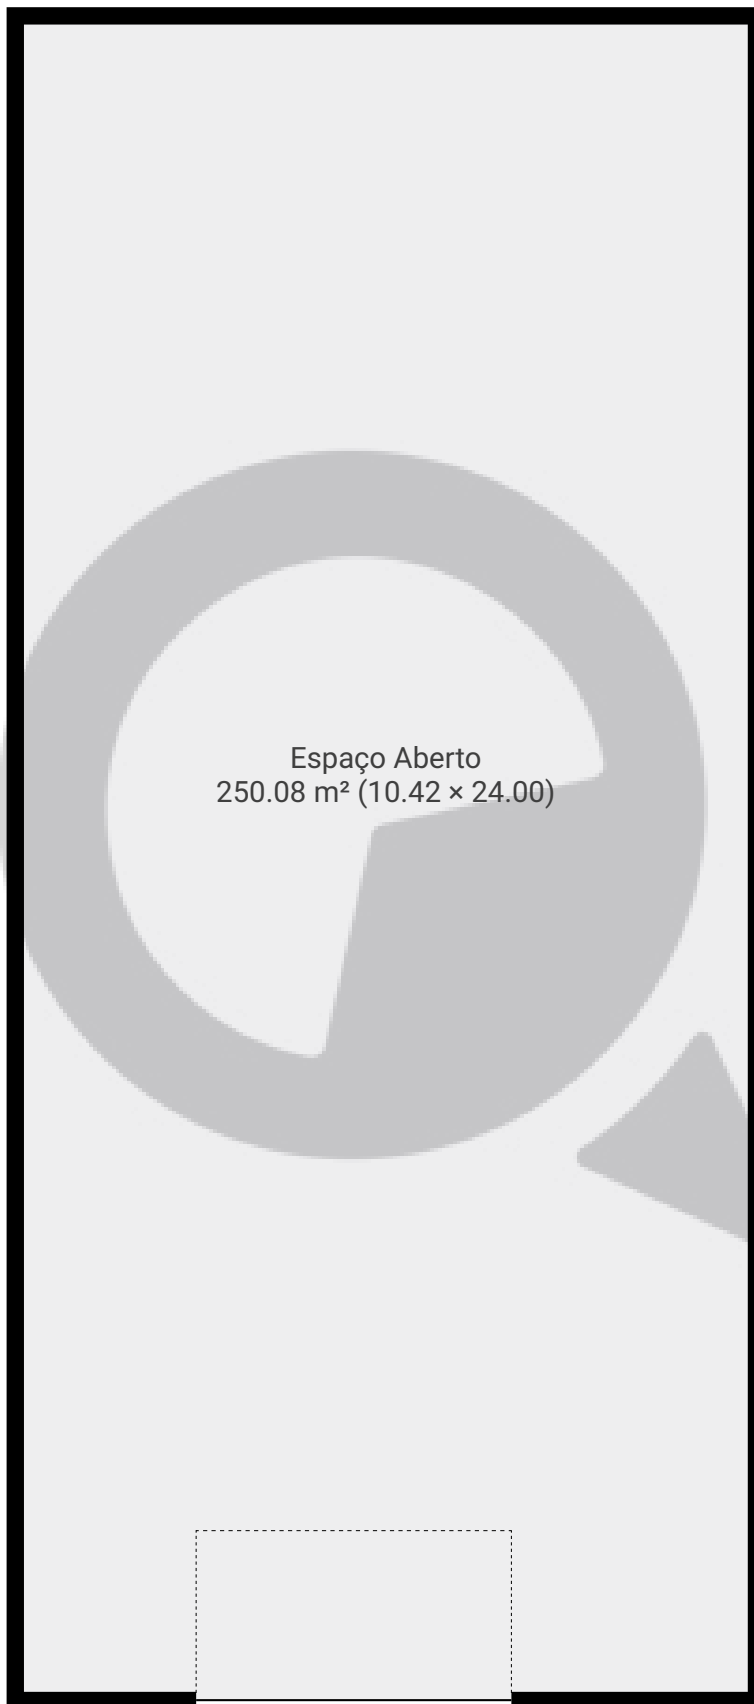

ESTA PLANTA É FORNECIDA SEM QUALQUER TIPO DE GARANTIA E PRECISÃO DE MEDIDAS.

