


▼ Andar Térreo

ÁREA TOTAL: 221.40 m² · ÁREA DE MORADIA: 221.40 m² · CÔMODOS: 6

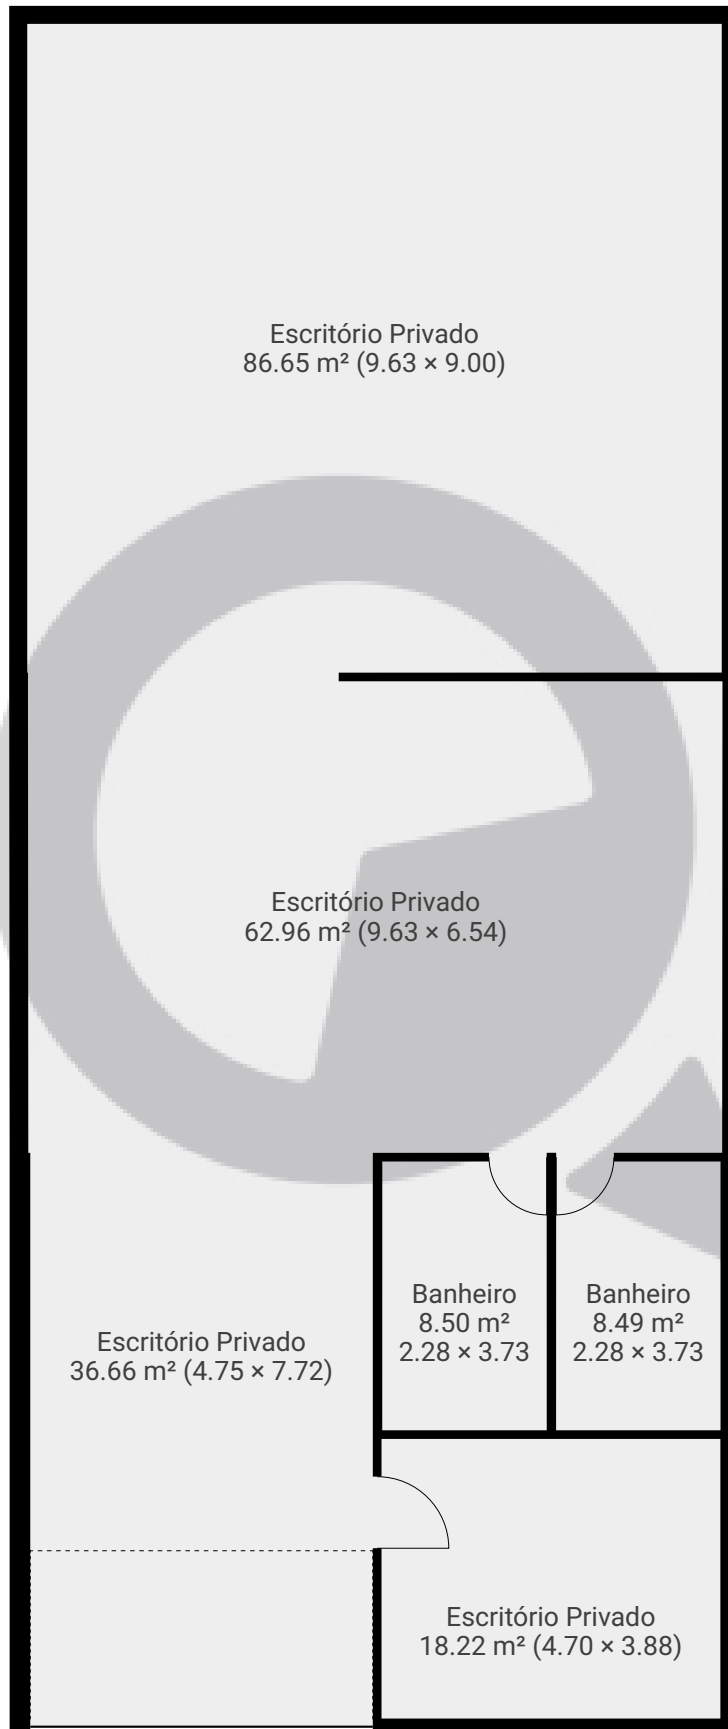

ESTA PLANTA É FORNECIDA SEM QUALQUER TIPO DE GARANTIA E PRECISÃO DE MEDIDAS.



1:105

Page 1/1