

Rua Carlos Silva 341


Rua Carlos Silva 341, 03405-040, São Paulo, BR

ÁREA TOTAL: 177.47 m² · ÁREA DE MORADIA: 177.47 m² · PISOS: 1 · CÔMODOS: 7



▼ Andar Térreo

ÁREA TOTAL: 177.47 m² · ÁREA DE MORADIA: 177.47 m² · CÔMODOS: 7

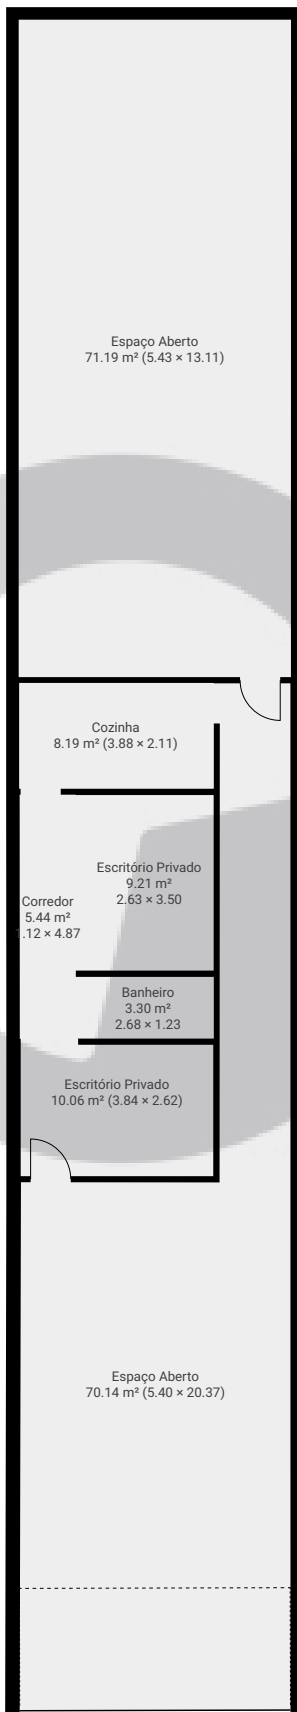

ESTA PLANTA É FORNECIDA SEM QUALQUER TIPO DE GARANTIA E PRECISÃO DE MEDIDAS.

