

Avenida do Imperador5558


Avenida Imperador 5558, 08051-000, São Paulo, BR

ÁREA TOTAL: 255.22 m² · ÁREA DE MORADIA: 187.97 m² · PISOS: 2 · CÔMODOS: 17



▼ Andar Térreo

ÁREA TOTAL: 154.06 m² · ÁREA DE MORADIA: 86.81 m² · CÔMODOS: 8

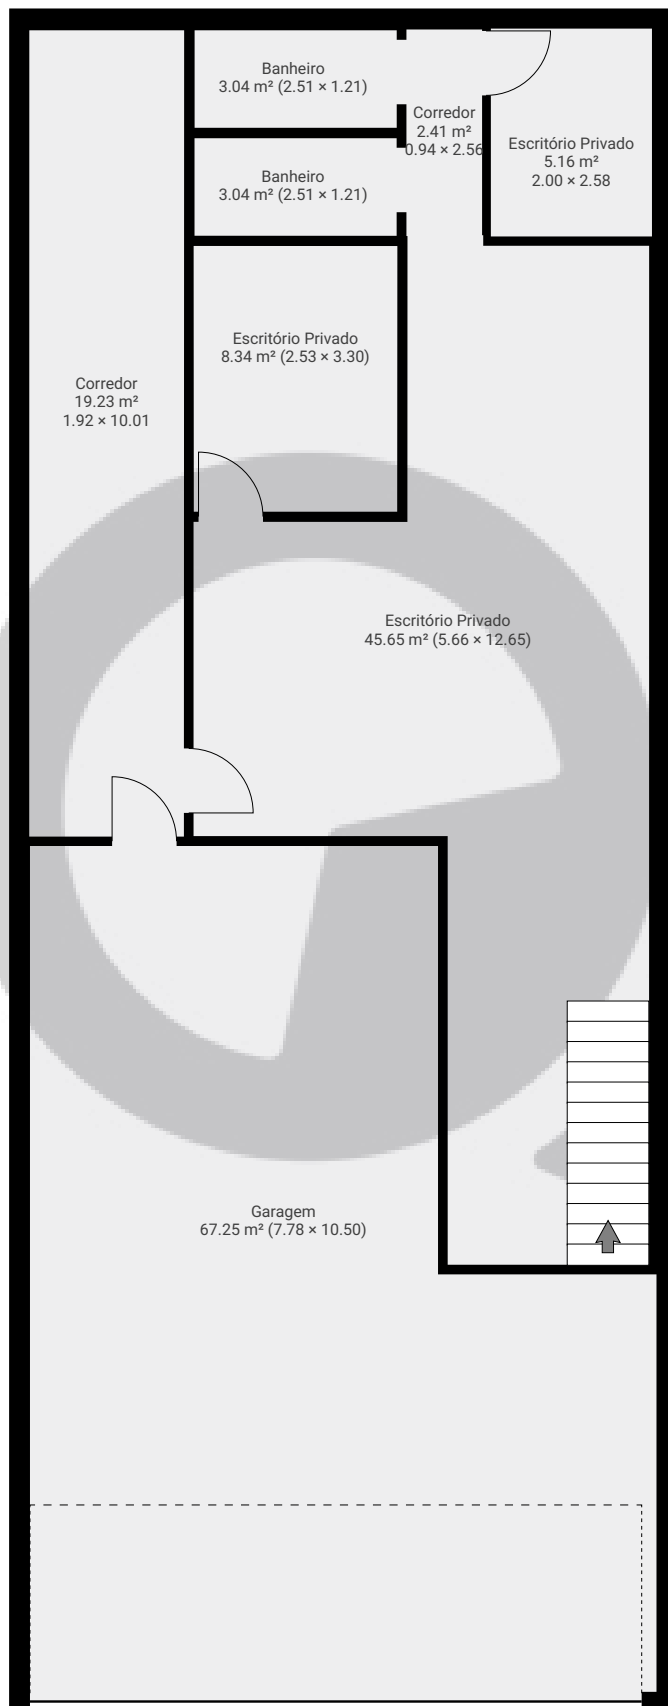

ESTA PLANTA É FORNECIDA SEM QUALQUER TIPO DE GARANTIA E PRECISÃO DE MEDIDAS.

0 1 2 3 4m

1:94

Page 1/2

Avenida do Imperador5558


Avenida Imperador 5558, 08051-000, São Paulo, BR

ÁREA TOTAL: 255.22 m² • ÁREA DE MORADIA: 187.97 m² • PISOS: 2 • CÔMODOS: 17




▼ 1º Piso

ÁREA TOTAL: 101.16 m² • ÁREA DE MORADIA: 101.16 m² • CÔMODOS: 9

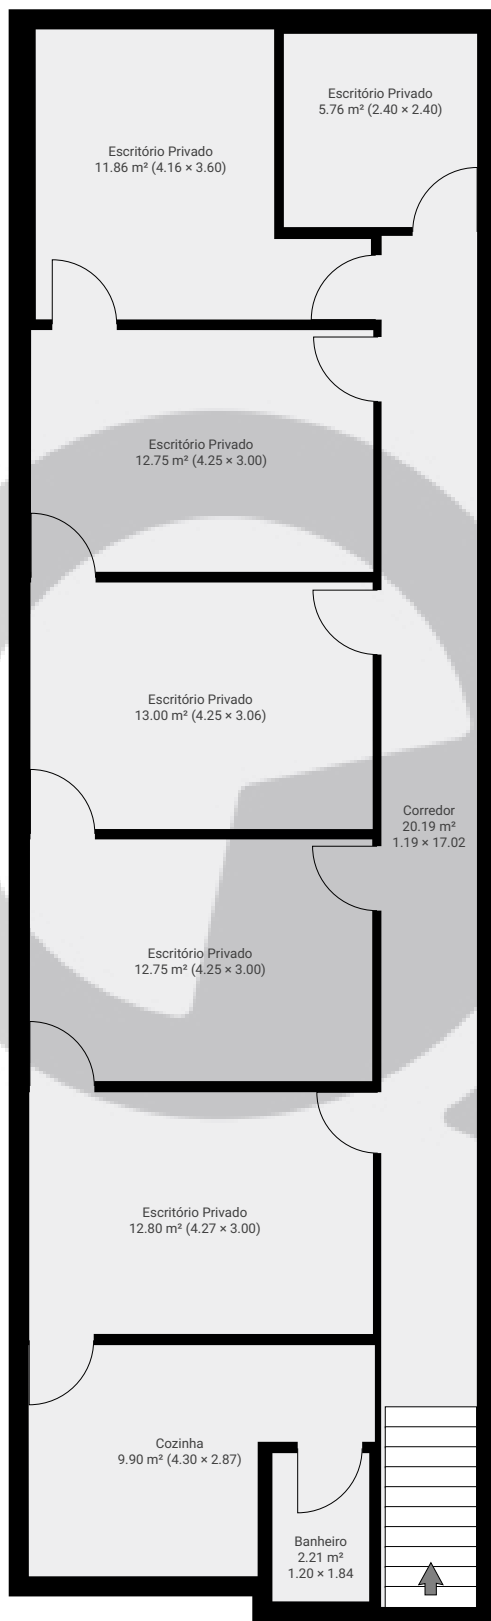

ESTA PLANTA É FORNECIDA SEM QUALQUER TIPO DE GARANTIA E PRECISÃO DE MEDIDAS.

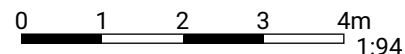

Page 2/2