

Meu novo projeto


Avenida Eulina 14, 02755-150, São Paulo, BR

ÁREA TOTAL: 97.15 m² • ÁREA DE MORADIA: 97.15 m² • PISOS: 1 • CÔMODOS: 5

 SuaQuadra

▼ Andar Térreo

ÁREA TOTAL: 97.15 m² • ÁREA DE MORADIA: 97.15 m² • CÔMODOS: 5

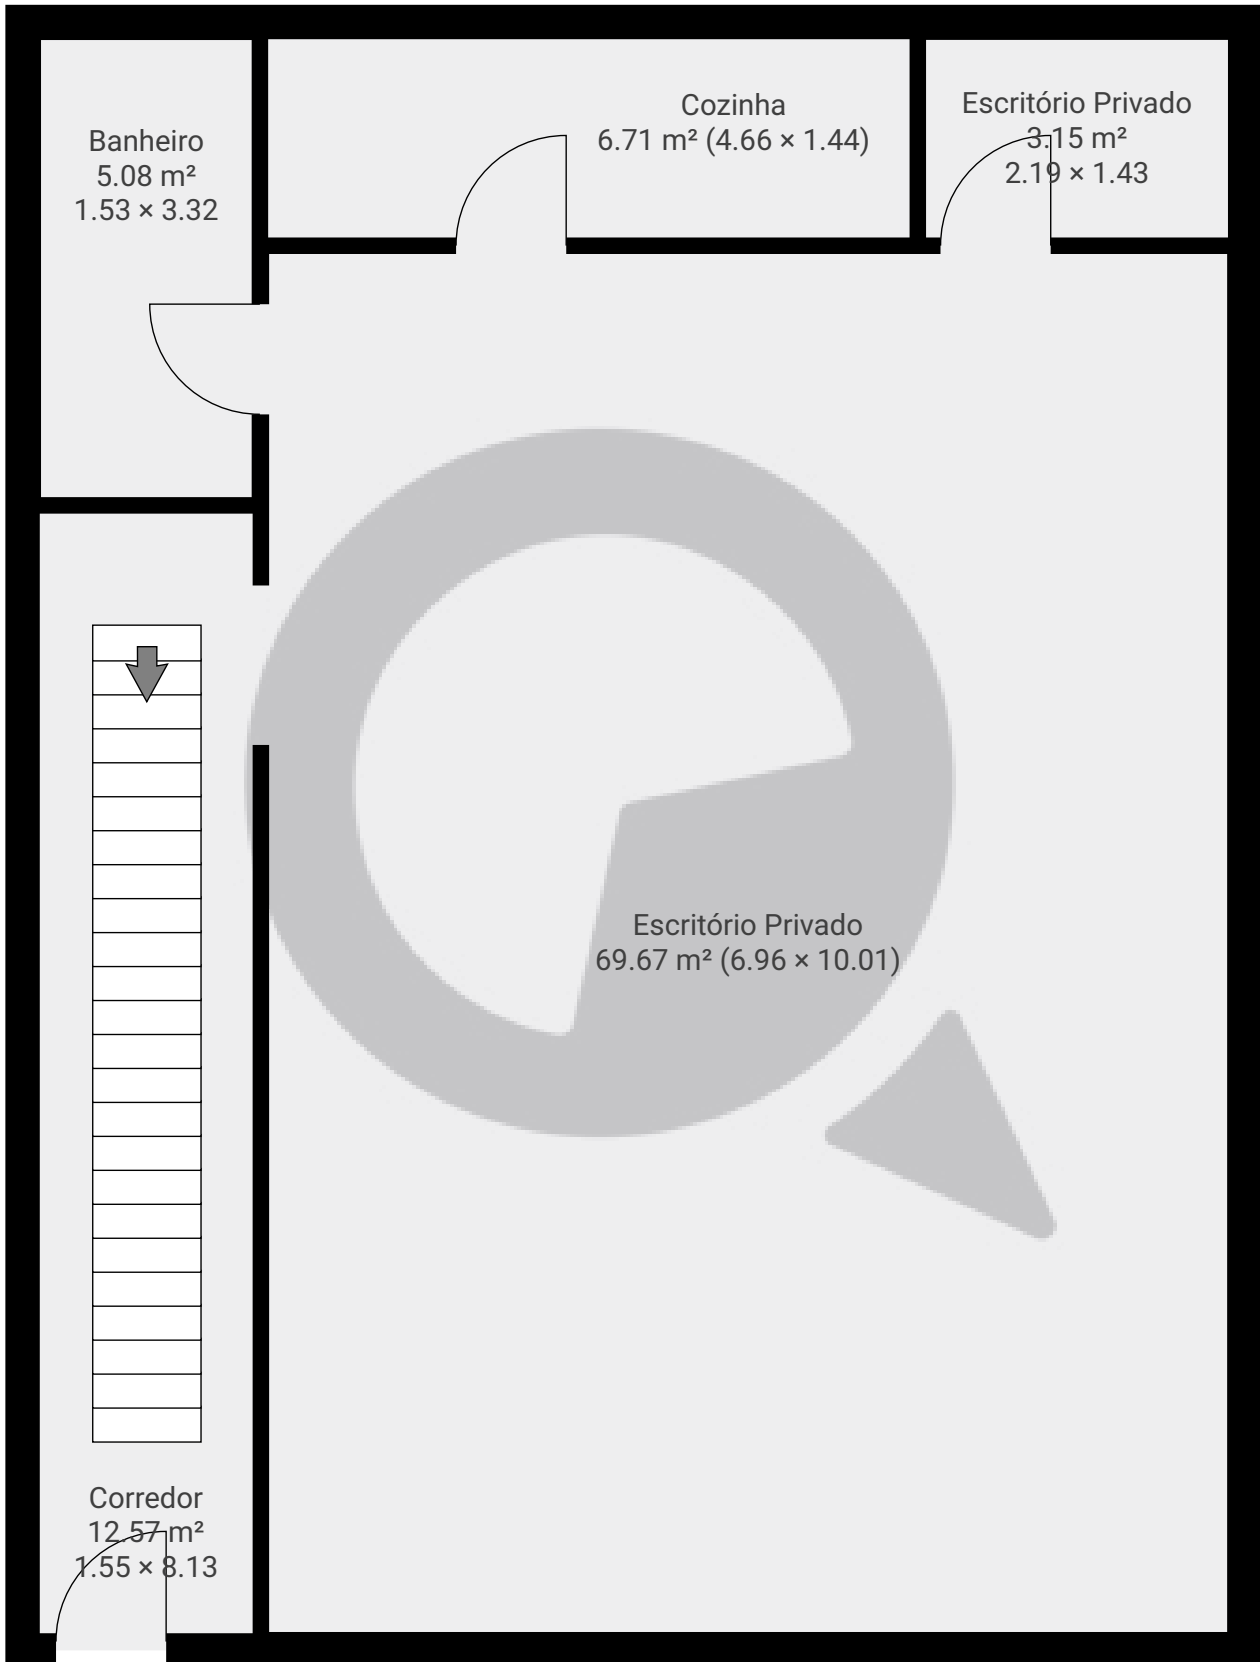

ESTA PLANTA É FORNECIDA SEM QUALQUER TIPO DE GARANTIA E PRECISÃO DE MEDIDAS.

0.0 0.5 1.0 1.5 2.0 2.5m
1:55

Page 1/1