


▼ Andar Térreo

ÁREA TOTAL: 213.01 m² • ÁREA DE MORADIA: 205.61 m² • CÔMODOS: 8

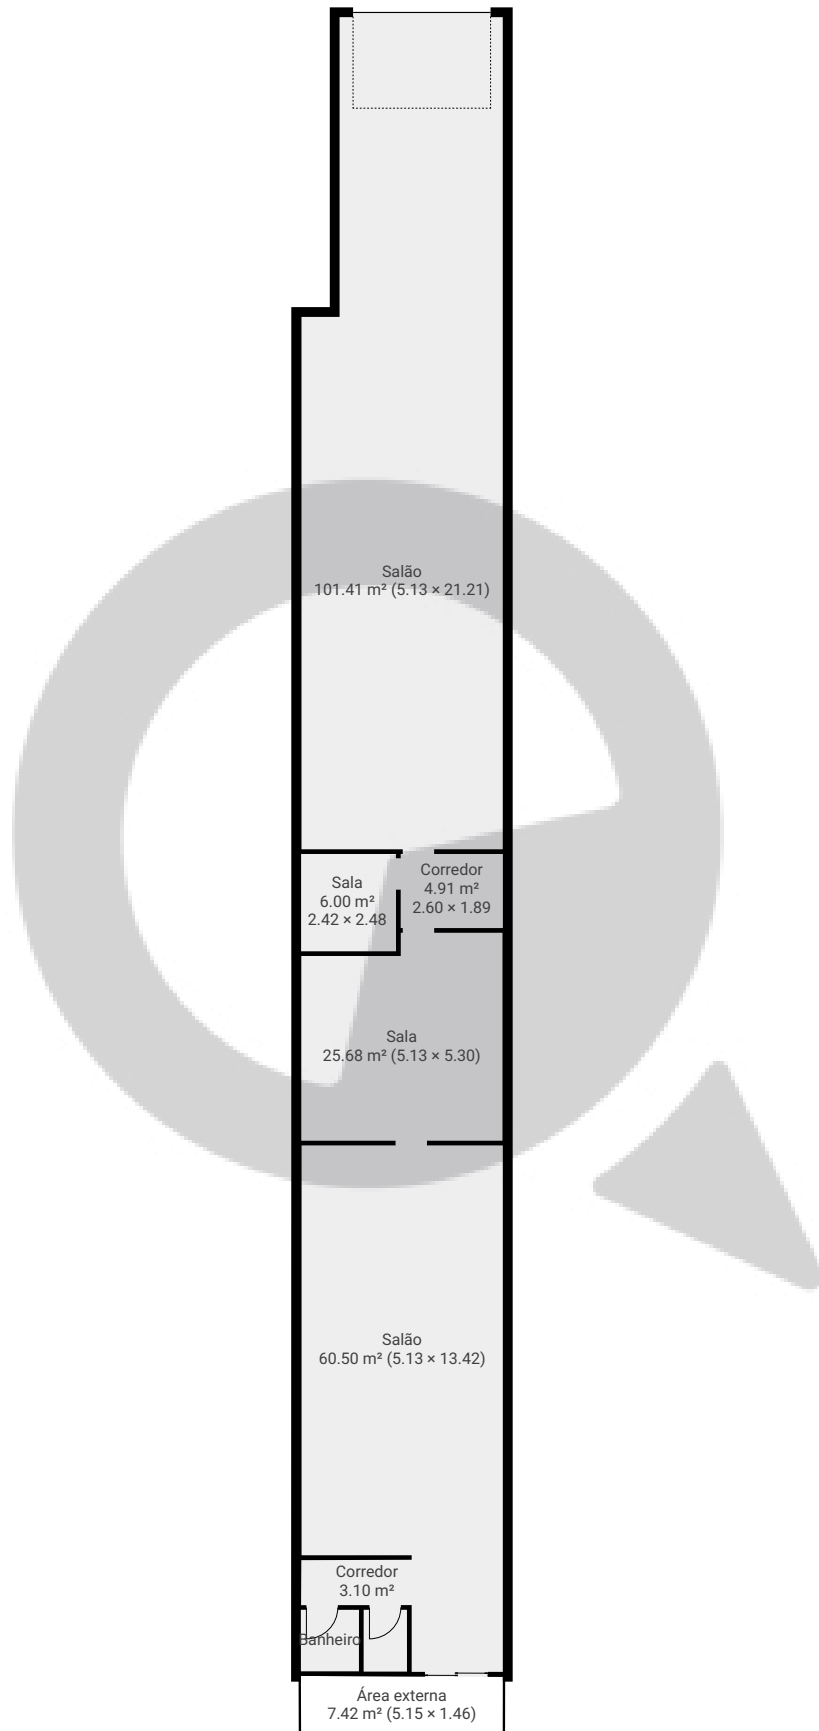

ESTA PLANTA É FORNECIDA SEM QUALQUER TIPO DE GARANTIA E PRECISÃO DE MEDIDAS.

0 2 4 6 8m

1:193

Page 1/1