



▼ Andar Térreo

ÁREA TOTAL: 670.52 m² • ÁREA DE MORADIA: 425.65 m² • CÔMODOS: 20

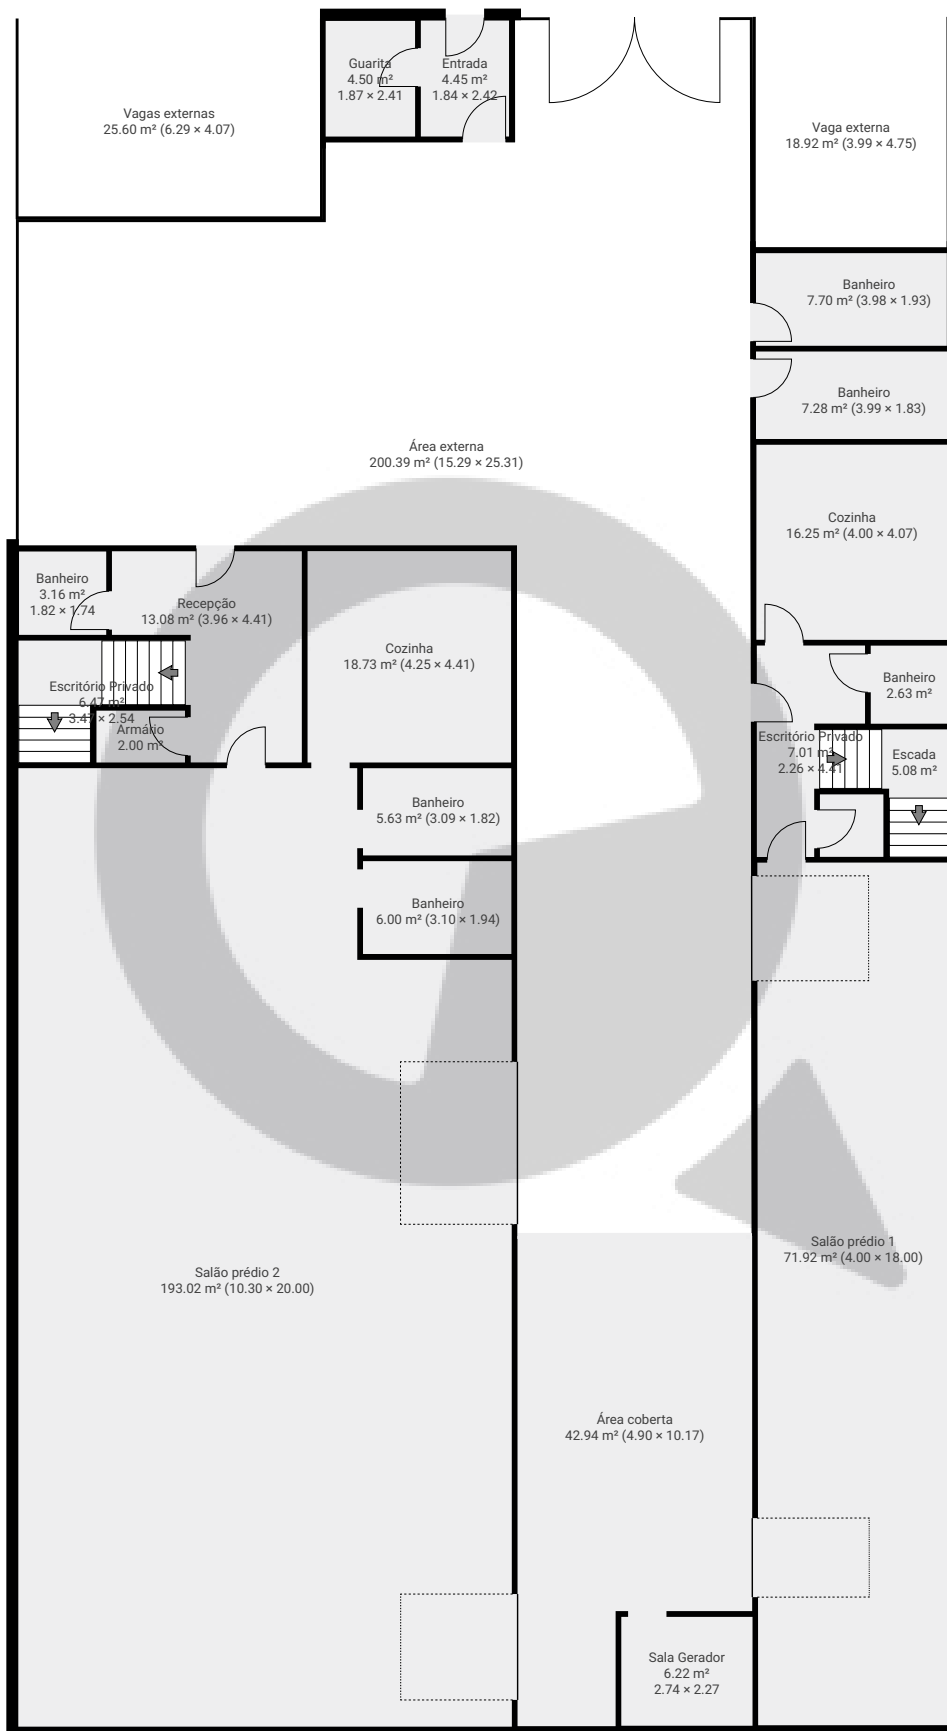


ESTA PLANTA É FORNECIDA SEM QUALQUER TIPO DE GARANTIA E PRECISÃO DE MEDIDAS.

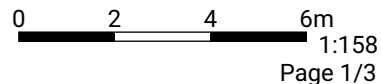


▼ 1º Piso prédio 1

ÁREA TOTAL: 120.82 m² · ÁREA DE MORADIA: 120.82 m² · CÔMODOS: 6

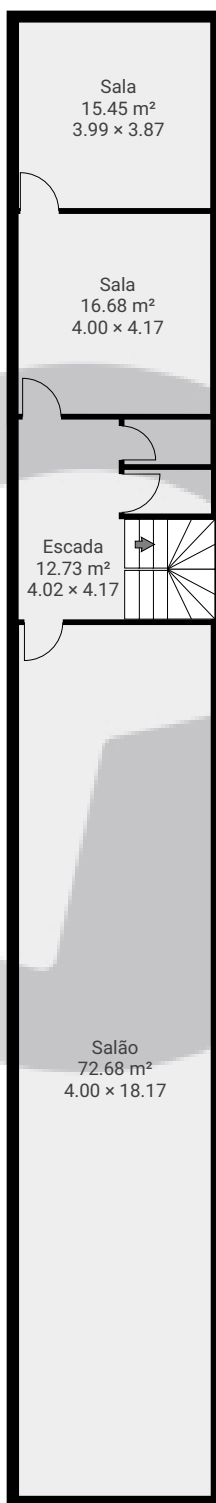


ESTA PLANTA É FORNECIDA SEM QUALQUER TIPO DE GARANTIA E PRECISÃO DE MEDIDAS.

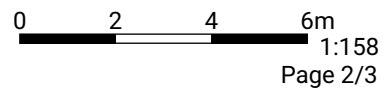

▼ 1º Piso prédio 2

ÁREA TOTAL: 45.58 m² • ÁREA DE MORADIA: 45.58 m² • CÔMODOS: 4

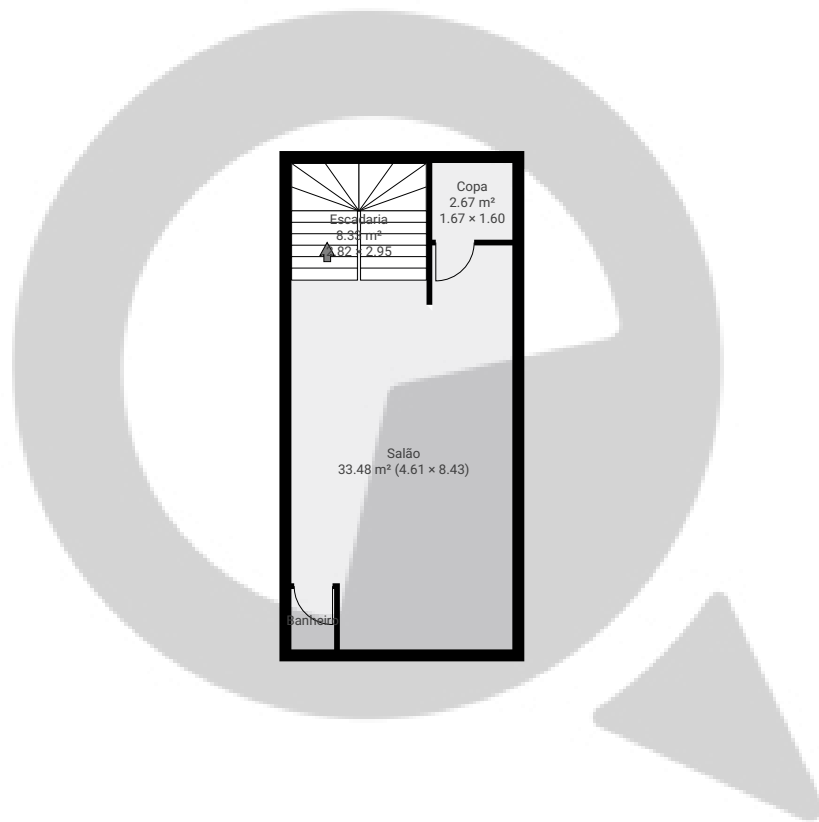

ESTA PLANTA É FORNECIDA SEM QUALQUER TIPO DE GARANTIA E PRECISÃO DE MEDIDAS.

0 2 4 6m
1:158
Page 3/3