


Avenida Imirim 575


ÁREA TOTAL: 133.15 m² • ÁREA DE MORADIA: 133.15 m² • PISOS: 2 • CÔMODOS: 6

▼ Andar Térreo

ÁREA TOTAL: 91.76 m² • ÁREA DE MORADIA: 91.76 m² • CÔMODOS: 3

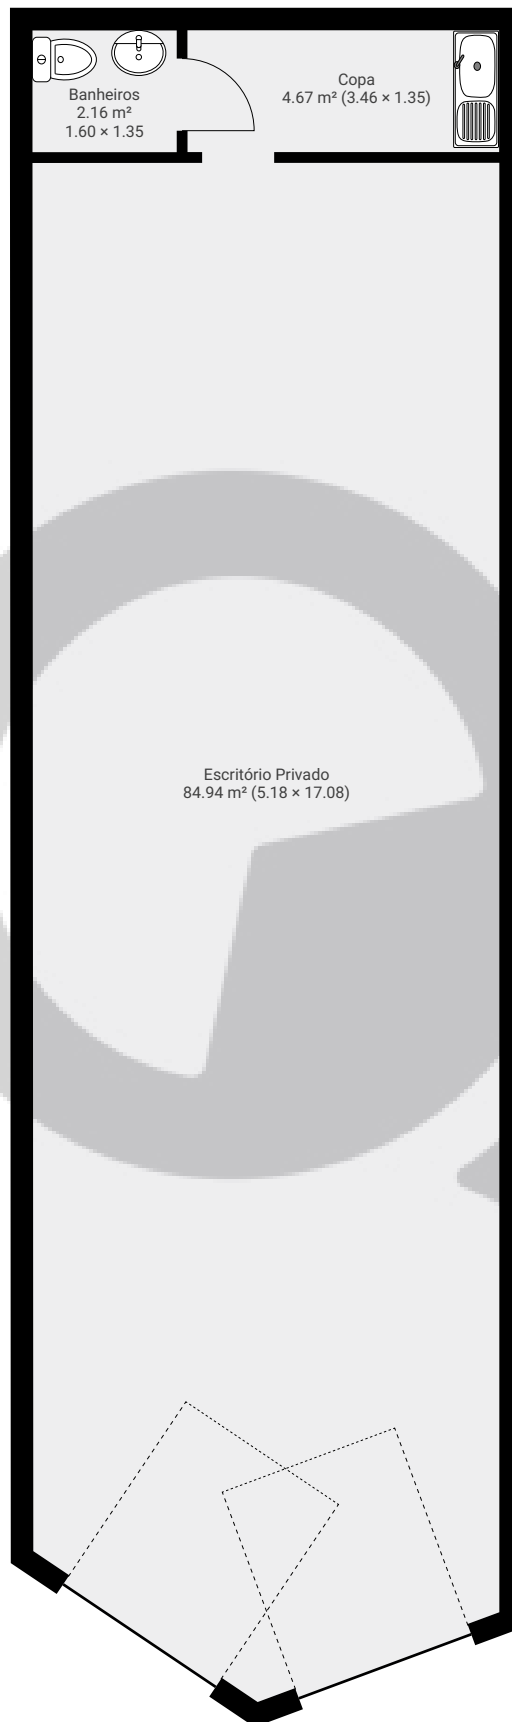

ESTA PLANTA É FORNECIDA SEM QUALQUER TIPO DE GARANTIA E PRECISÃO DE MEDIDAS.

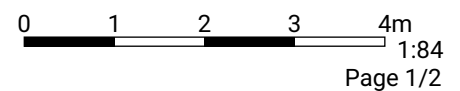


Avenida Imirim 575

ÁREA TOTAL: 133.15 m² · ÁREA DE MORADIA: 133.15 m² · PISOS: 2 · CÔMODOS: 6

 SuaQuadra

▼ 1º Piso

ÁREA TOTAL: 41.40 m² · ÁREA DE MORADIA: 41.40 m² · CÔMODOS: 3

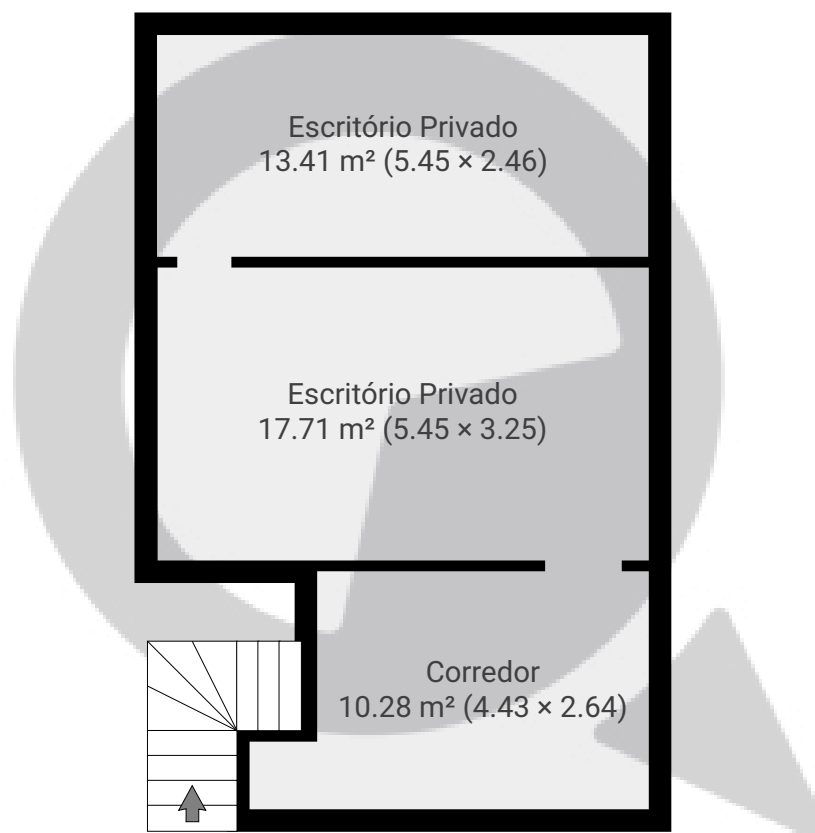

ESTA PLANTA É FORNECIDA SEM QUALQUER TIPO DE GARANTIA E PRECISÃO DE MEDIDAS.

0 1 2 3 4m
1:84

Page 2/2