


▼ 9º Piso

ÁREA TOTAL: 57.37 m² • ÁREA DE MORADIA: 57.37 m² • CÔMODOS: 9

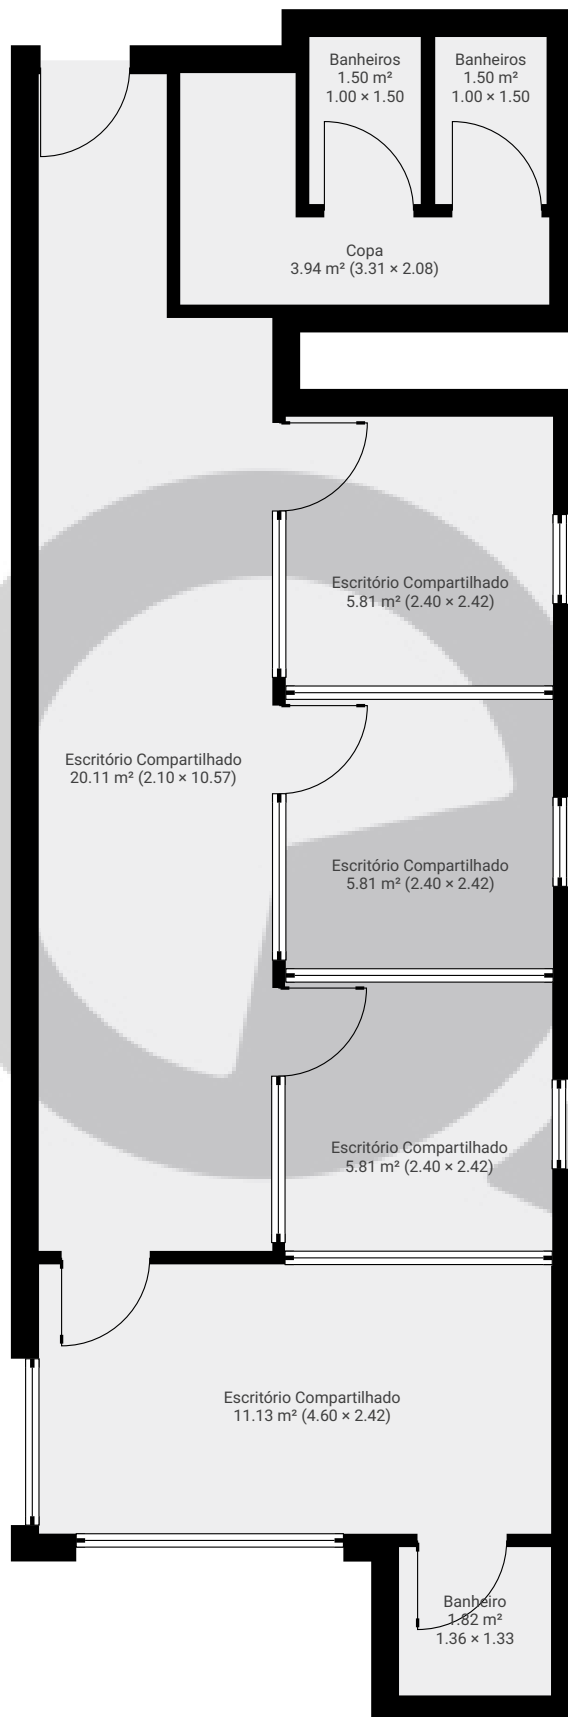

ESTA PLANTA É FORNECIDA SEM QUALQUER TIPO DE GARANTIA E PRECISÃO DE MEDIDAS.

