


# Meu novo projeto

ÁREA TOTAL: 343.88 m<sup>2</sup> • ÁREA DE MORADIA: 221.18 m<sup>2</sup> • PISOS: 1 • CÔMODO: 15

 SuaQuadra

## ▼ 1º Piso

ÁREA TOTAL: 343.88 m<sup>2</sup> • ÁREA DE MORADIA: 221.18 m<sup>2</sup> • CÔMODO: 15

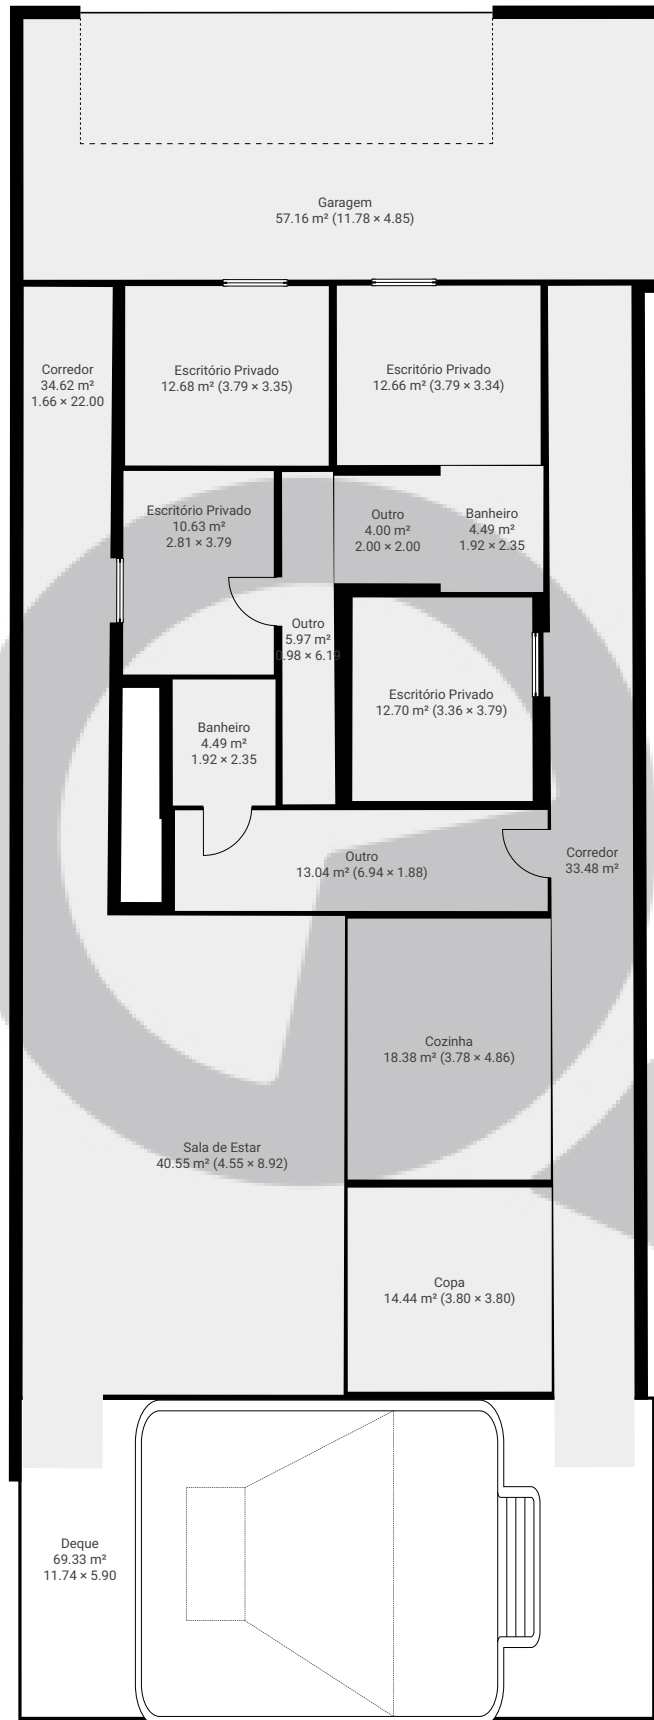

ESTA PLANTA É FORNECIDA SEM QUALQUER TIPO DE GARANTIA E PRECISÃO DE MEDIDAS.

0 2 4 6m  
1:141  
Page 1/1