


Meu novo projeto

Rua Doutor Miranda de Azevedo, 05027-000, São Paulo, BR

PISOS: 1 • CÔMODOS: 7

▼ Andar Térreo

CÔMODOS: 7

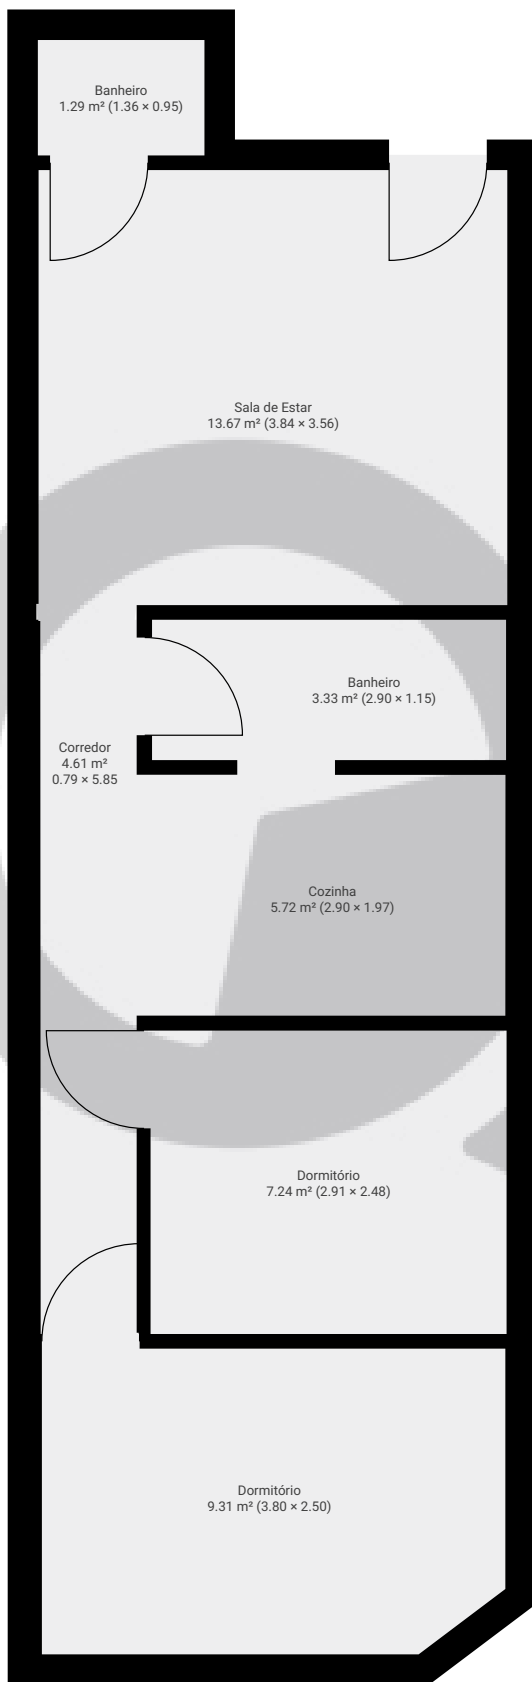

ESTA PLANTA É FORNECIDA SEM QUALQUER TIPO DE GARANTIA E PRECISÃO DE MEDIDAS.

