


Rua Vergueiro6465

Rua Vergueiro 6465, , São Paulo, BR
PISOS: 1 • CÔMODOS: 3

▼ 1º Piso

CÔMODOS: 3

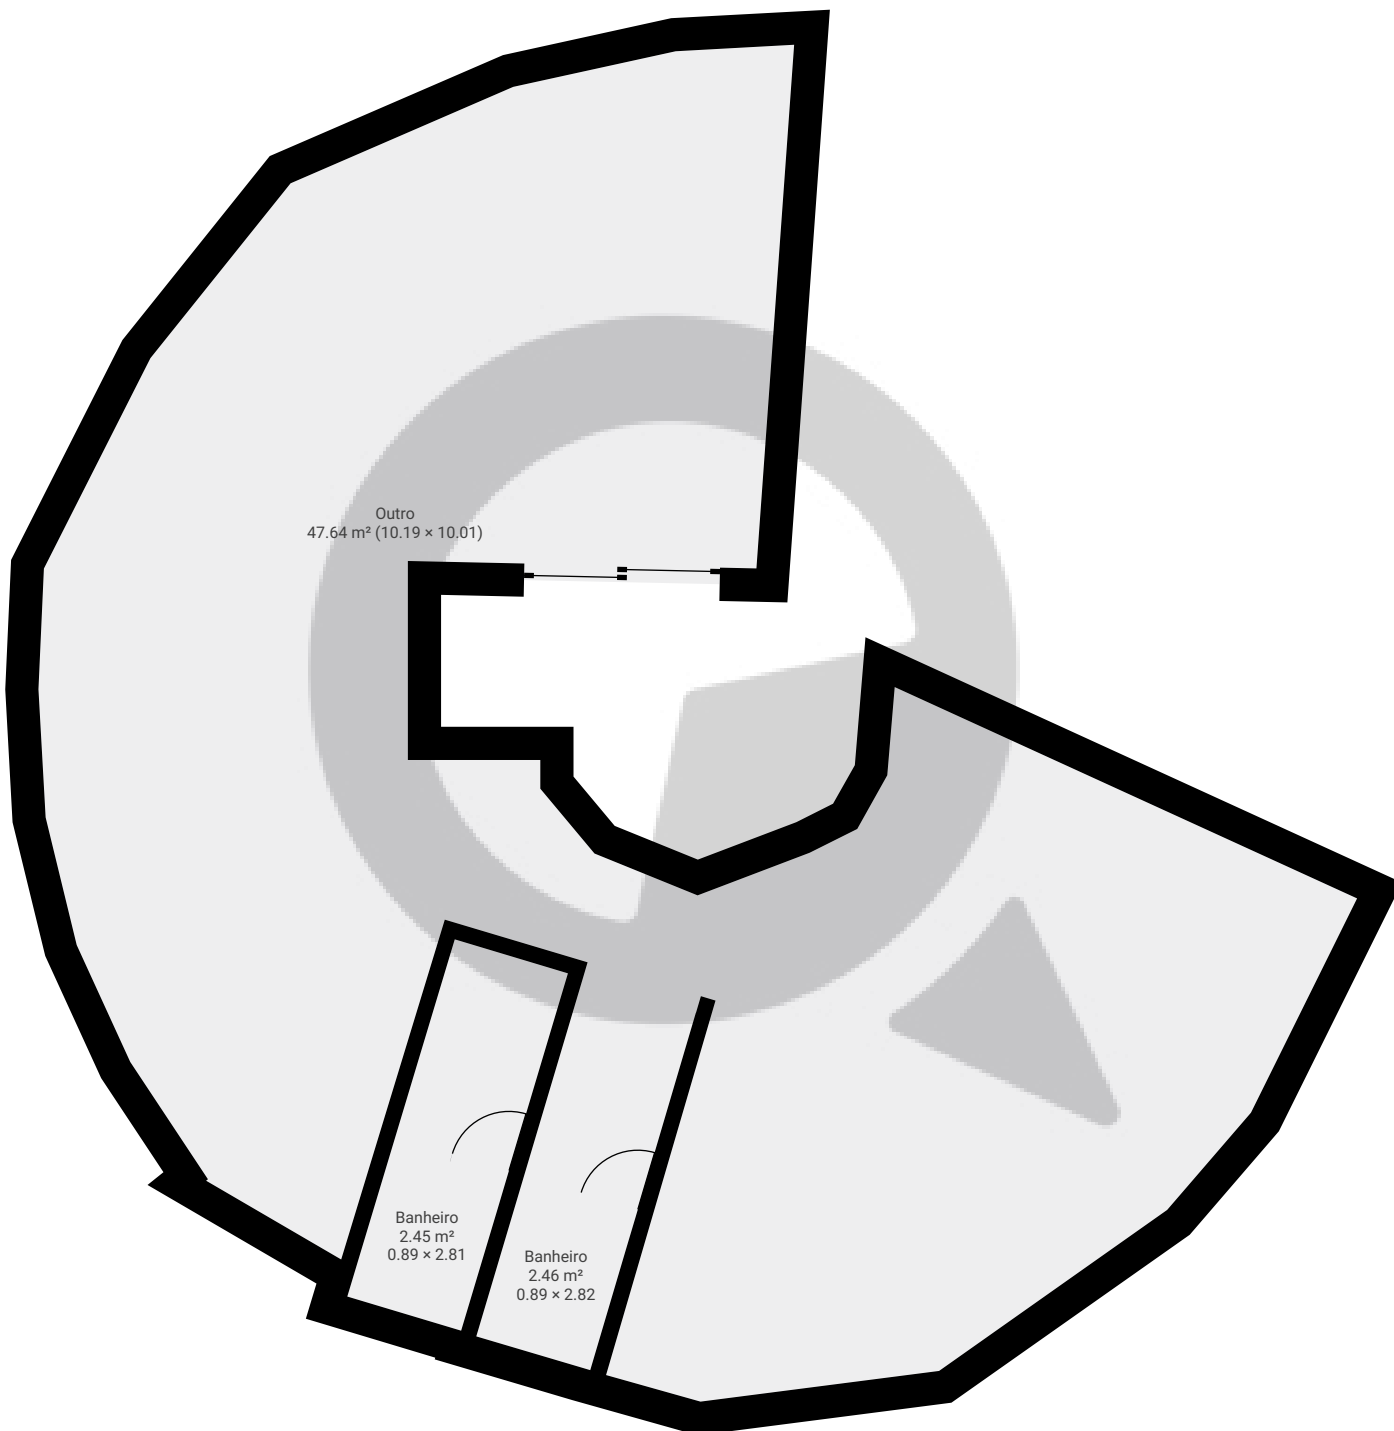

ESTA PLANTA É FORNECIDA SEM QUALQUER TIPO DE GARANTIA E PRECISÃO DE MEDIDAS.

