


Rua Cardoso

Rua Cardoso de Almeida 1225, 05013-001, São Paulo, BR
PISOS: 1 • CÔMODOS: 6

▼ Andar Térreo

CÔMODOS: 6

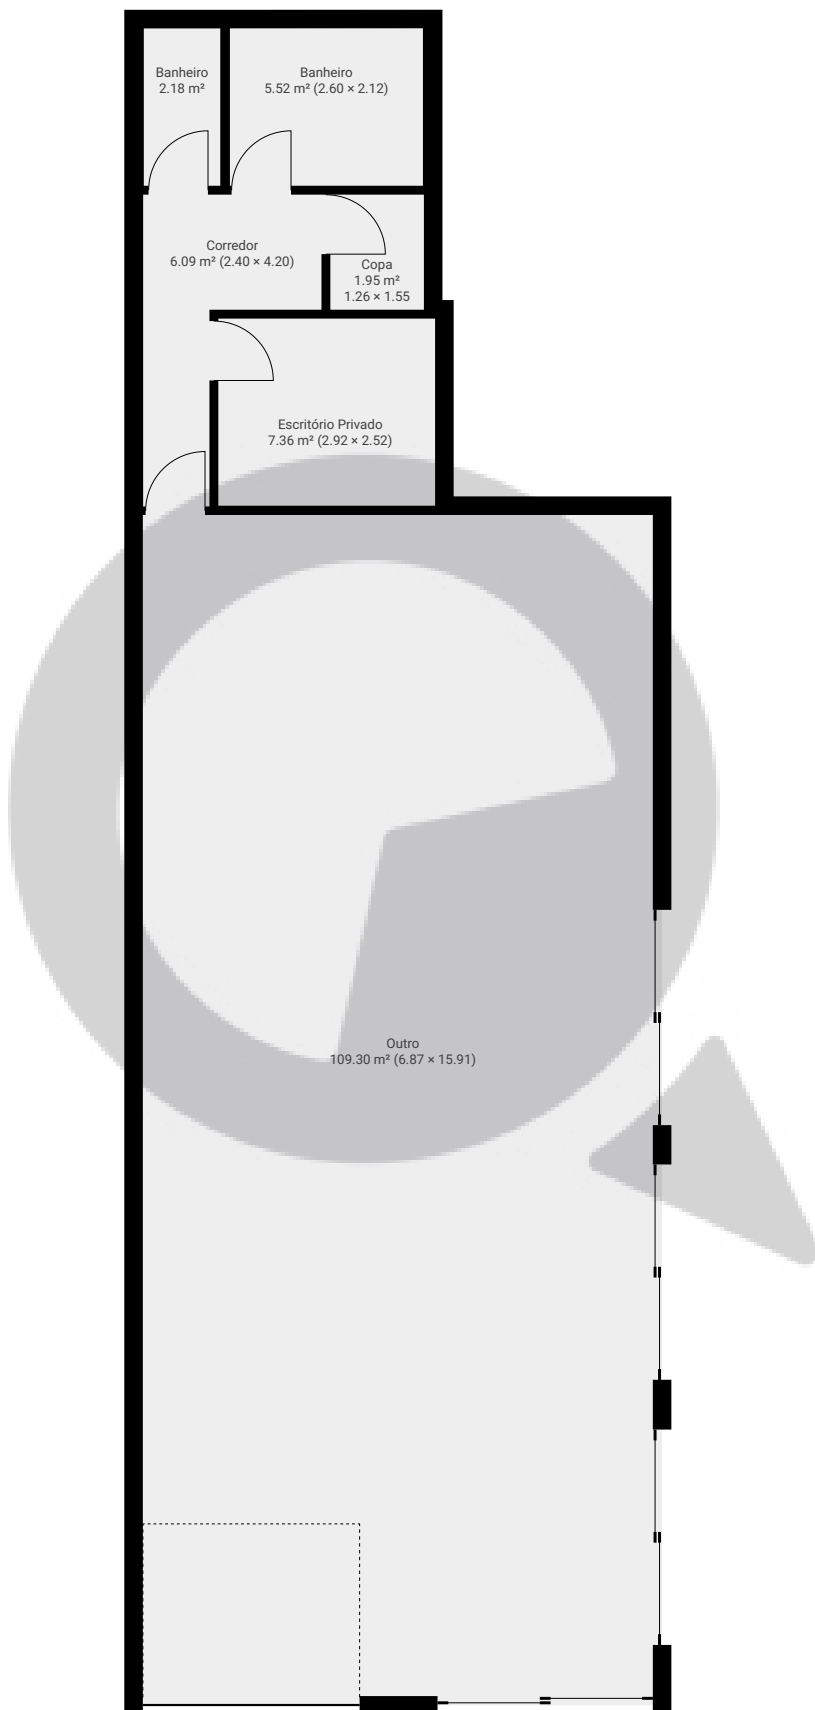

ESTA PLANTA É FORNECIDA SEM QUALQUER TIPO DE GARANTIA E PRECISÃO DE MEDIDAS.

