



▼ Andar Térreo

ÁREA TOTAL: 303.67 m² • ÁREA DE MORADIA: 303.67 m² • CÔMODOS: 8

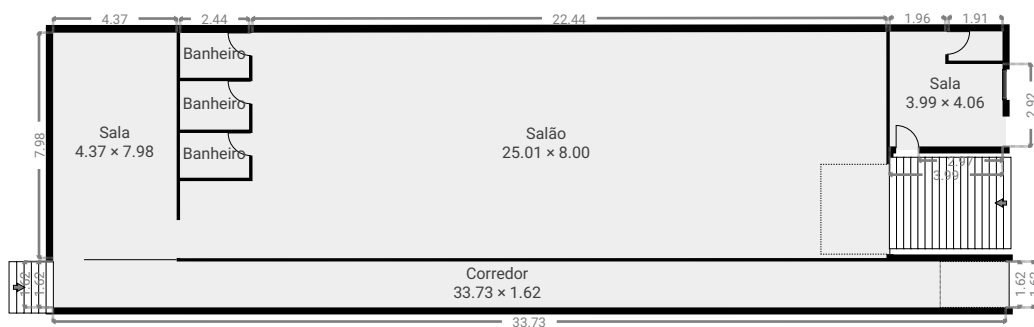


▼ 1º Piso

ÁREA TOTAL: 93.10 m² • ÁREA DE MORADIA: 93.10 m² • CÔMODOS: 5

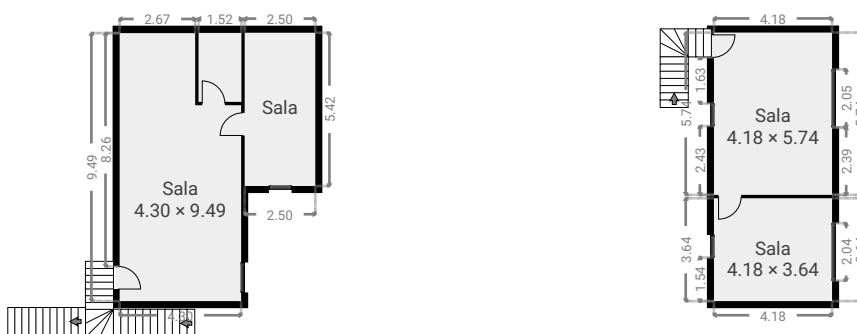

▼ 2º Piso

ÁREA TOTAL: 403.42 m² • ÁREA DE MORADIA: 403.42 m² • CÔMODOS: 2

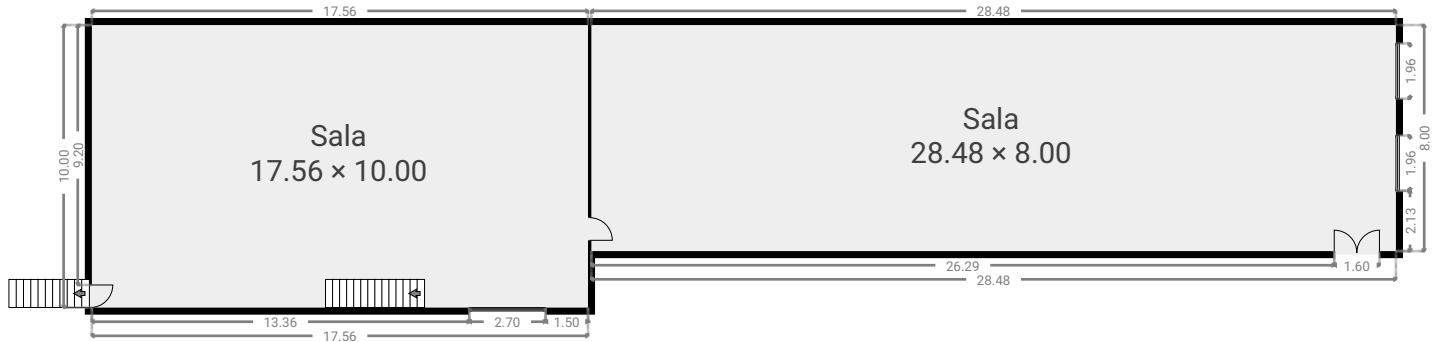

▼ 3º Piso

ÁREA TOTAL: 68.05 m² • ÁREA DE MORADIA: 68.05 m² • CÔMODOS: 5

