



▼ Andar Térreo

ÁREA TOTAL: 108.13 m² · ÁREA DE MORADIA: 108.13 m² · CÔMODOS: 4

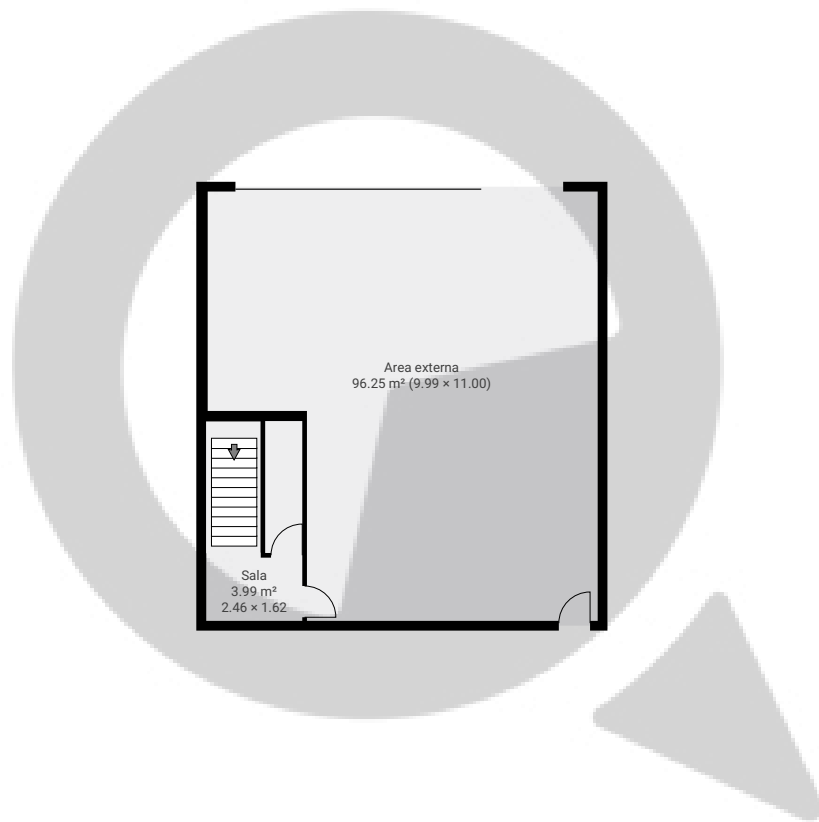


ESTA PLANTA É FORNECIDA SEM QUALQUER TIPO DE GARANTIA E PRECISÃO DE MEDIDAS.

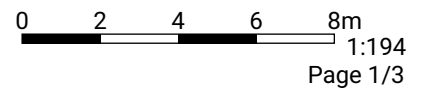


▼ 1º Piso

ÁREA TOTAL: 424.05 m² · ÁREA DE MORADIA: 424.05 m² · CÔMODOS: 22

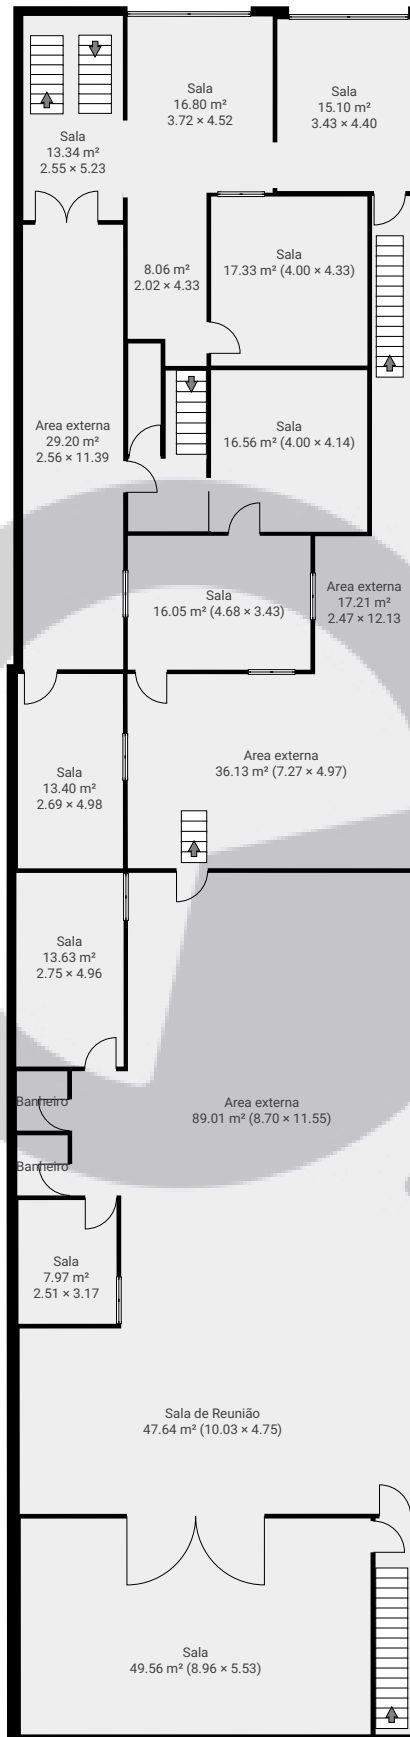


ESTA PLANTA É FORNECIDA SEM QUALQUER TIPO DE GARANTIA E PRECISÃO DE MEDIDAS.

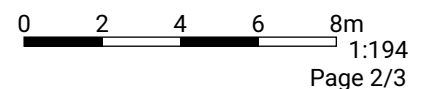

▼ 2º Piso

ÁREA TOTAL: 169.82 m² • ÁREA DE MORADIA: 169.82 m² • CÔMODOS: 19

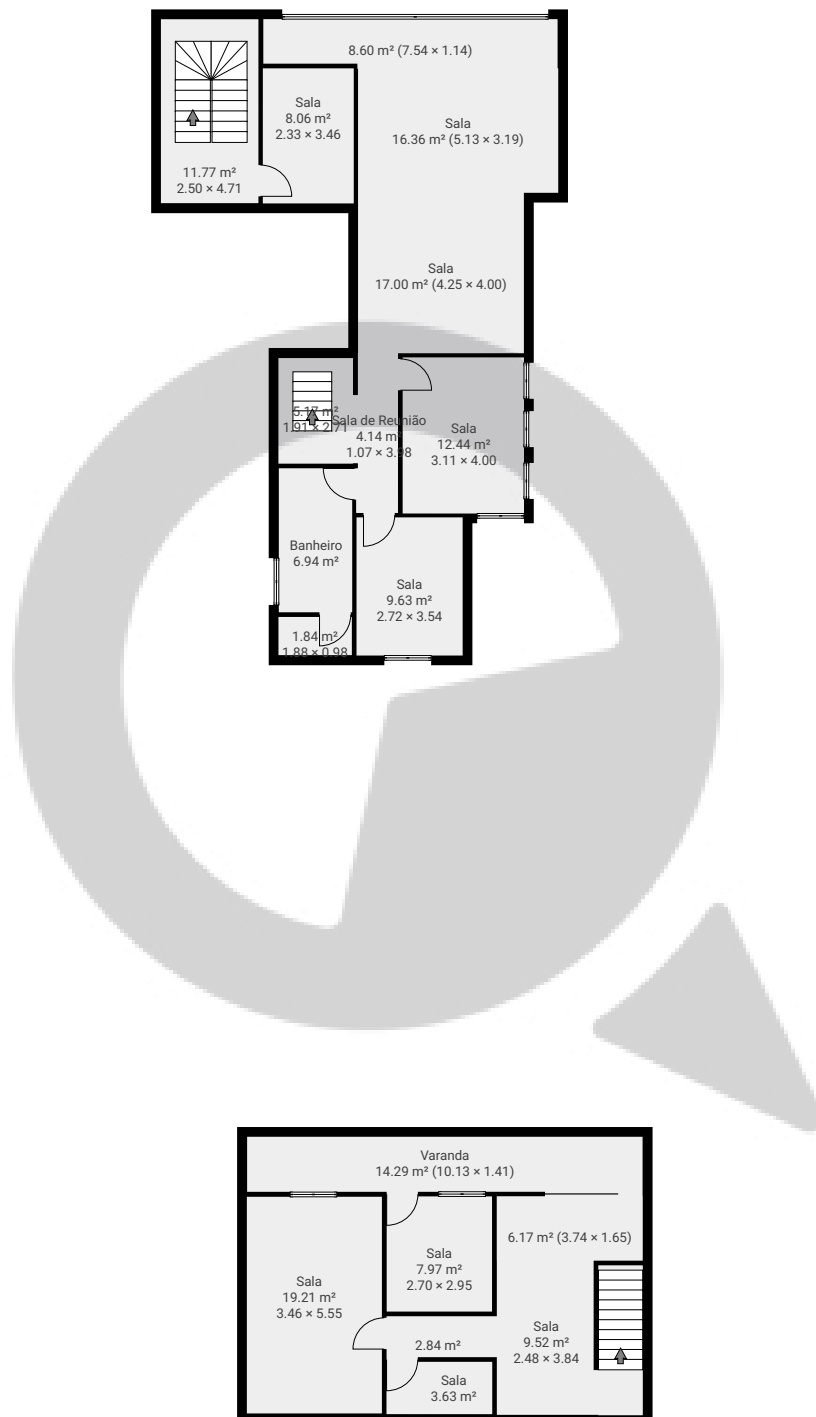

ESTA PLANTA É FORNECIDA SEM QUALQUER TIPO DE GARANTIA E PRECISÃO DE MEDIDAS.

