


▼ Andar Térreo

ÁREA TOTAL: 443.12 m² · ÁREA DE MORADIA: 443.12 m² · CÔMODOS: 22

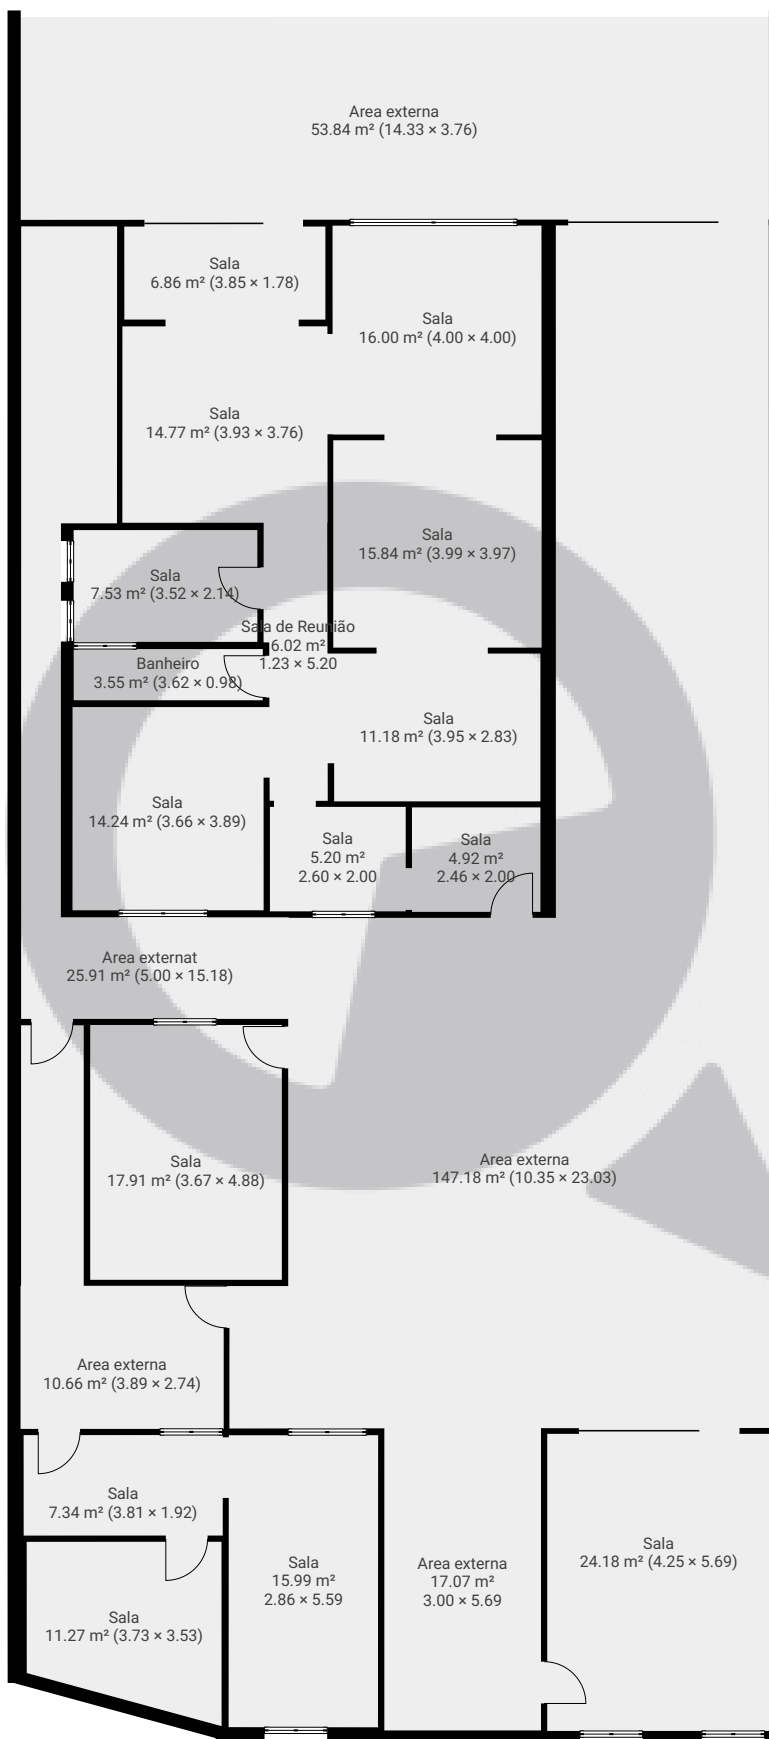

ESTA PLANTA É FORNECIDA SEM QUALQUER TIPO DE GARANTIA E PRECISÃO DE MEDIDAS.

