


▼ 1º Piso

ÁREA TOTAL: 61.44 m² · ÁREA DE MORADIA: 61.44 m² · CÔMODOS: 4

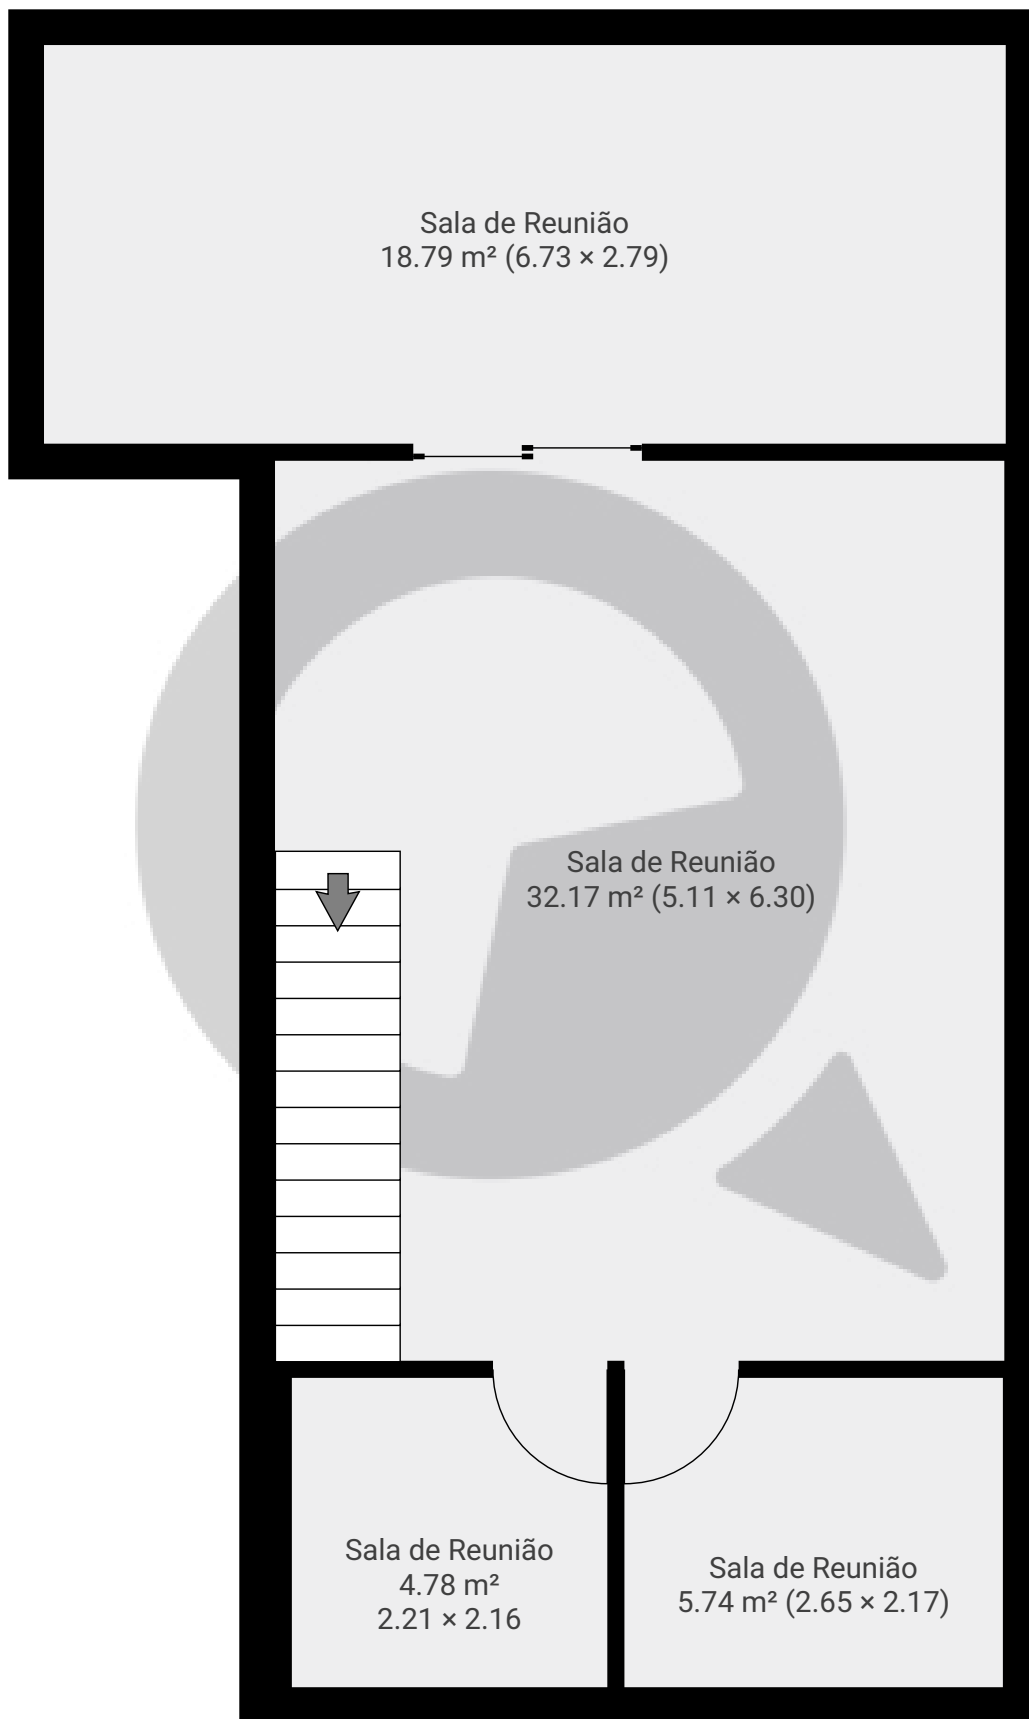

ESTA PLANTA É FORNECIDA SEM QUALQUER TIPO DE GARANTIA E PRECISÃO DE MEDIDAS.

0.0 0.5 1.0 1.5 2.0 2.5m

1:53

Page 1/1