


# Rua Quirino dos Santos, nº42


Rua Quirino dos Santos 42, 01141-020, São Paulo, BR  
PISOS: 1 • CÔMODOS: 8

## ▼ 1º Piso

CÔMODOS: 8

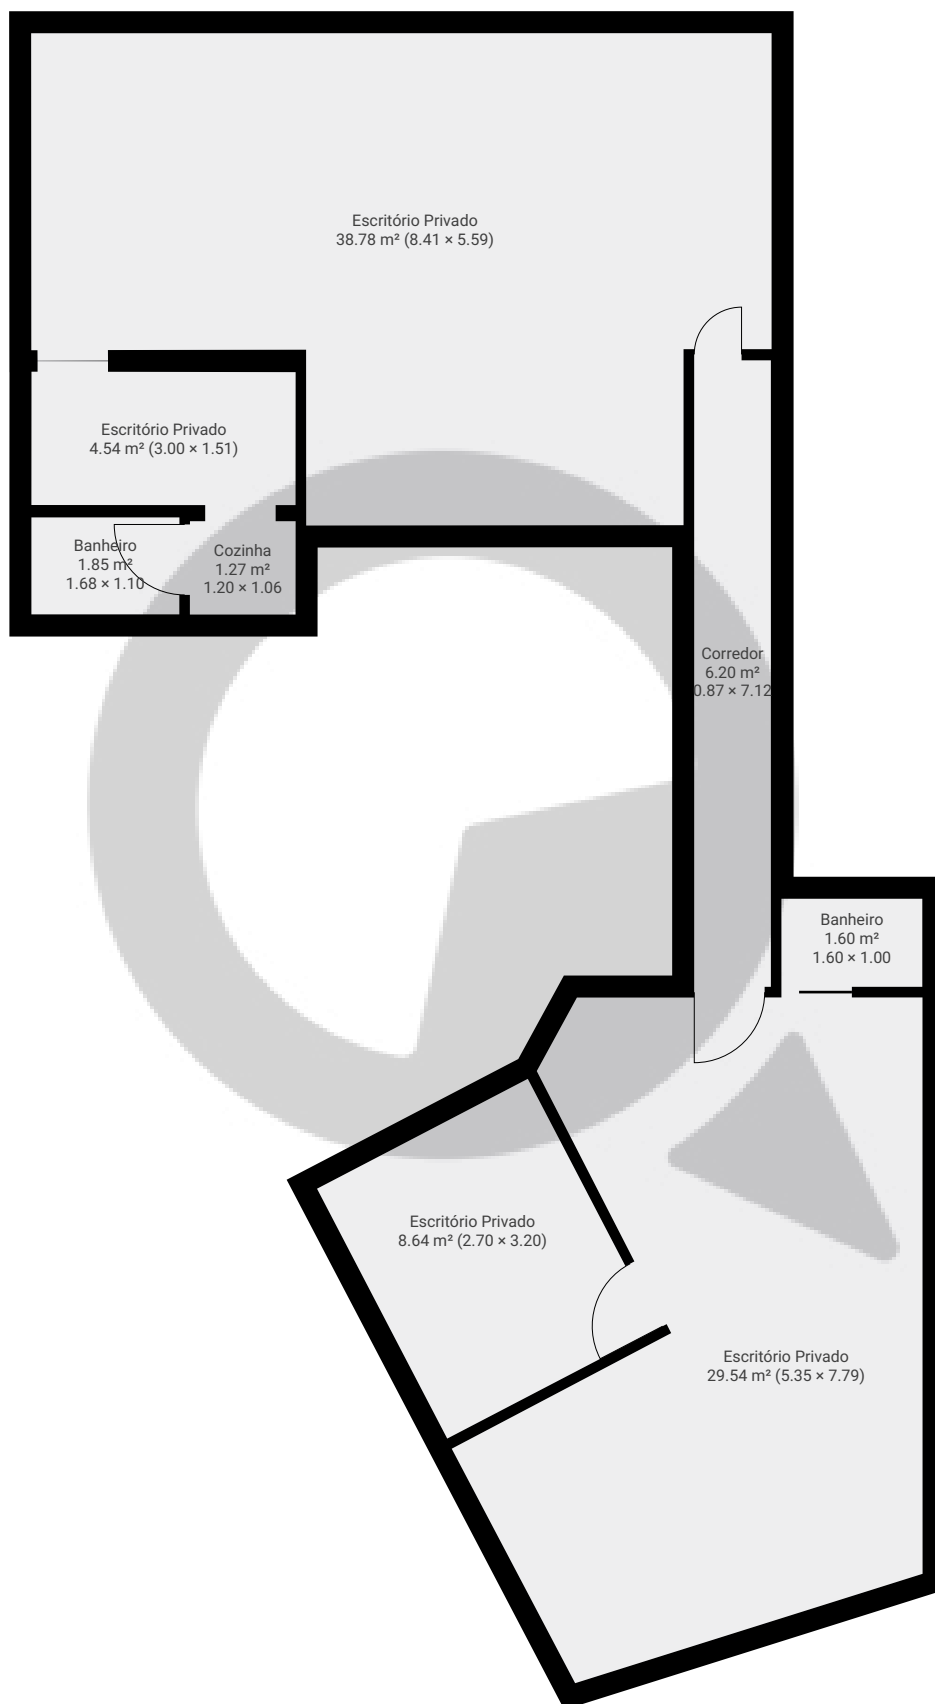

ESTA PLANTA É FORNECIDA SEM QUALQUER TIPO DE GARANTIA E PRECISÃO DE MEDIDAS.

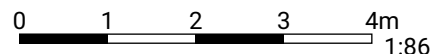

Page 1/1