


▼ Andar Térreo

ÁREA TOTAL: 171.62 m² · ÁREA DE MORADIA: 171.62 m² · CÔMODOS: 3

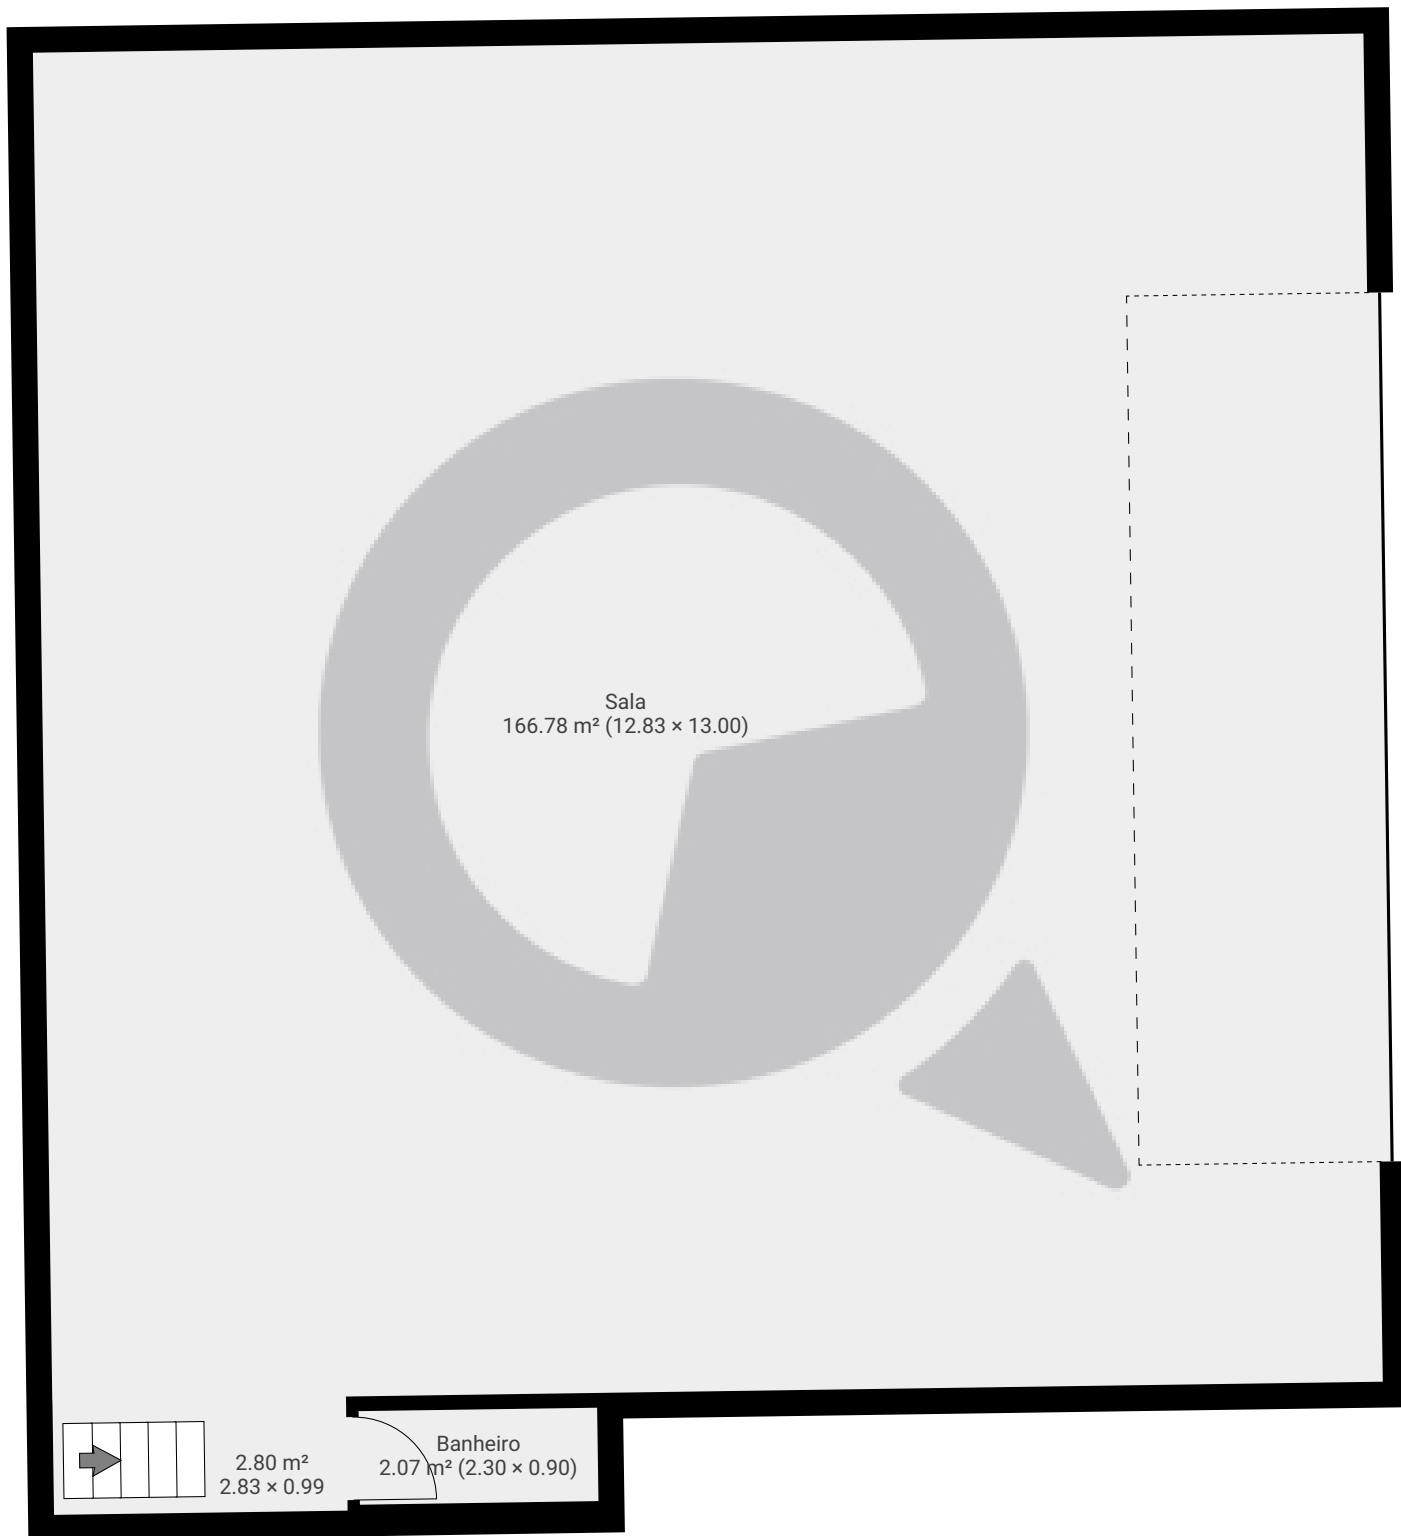

ESTA PLANTA É FORNECIDA SEM QUALQUER TIPO DE GARANTIA E PRECISÃO DE MEDIDAS.

0 1 2 3m
1:73


Page 1/2

▼ 1º Piso

ÁREA TOTAL: 60.06 m² · ÁREA DE MORADIA: 60.06 m² · CÔMODOS: 3



ESTA PLANTA É FORNECIDA SEM QUALQUER TIPO DE GARANTIA E PRECISÃO DE MEDIDAS.

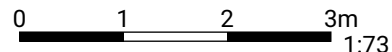

1:73

Page 2/2