


Rua Moreira de Godói664

Rua Moreira de Godói 664, 04266-060, São Paulo, BR
PISOS: 1 • CÔMODOS: 15




▼ 5º Piso

CÔMODOS: 15

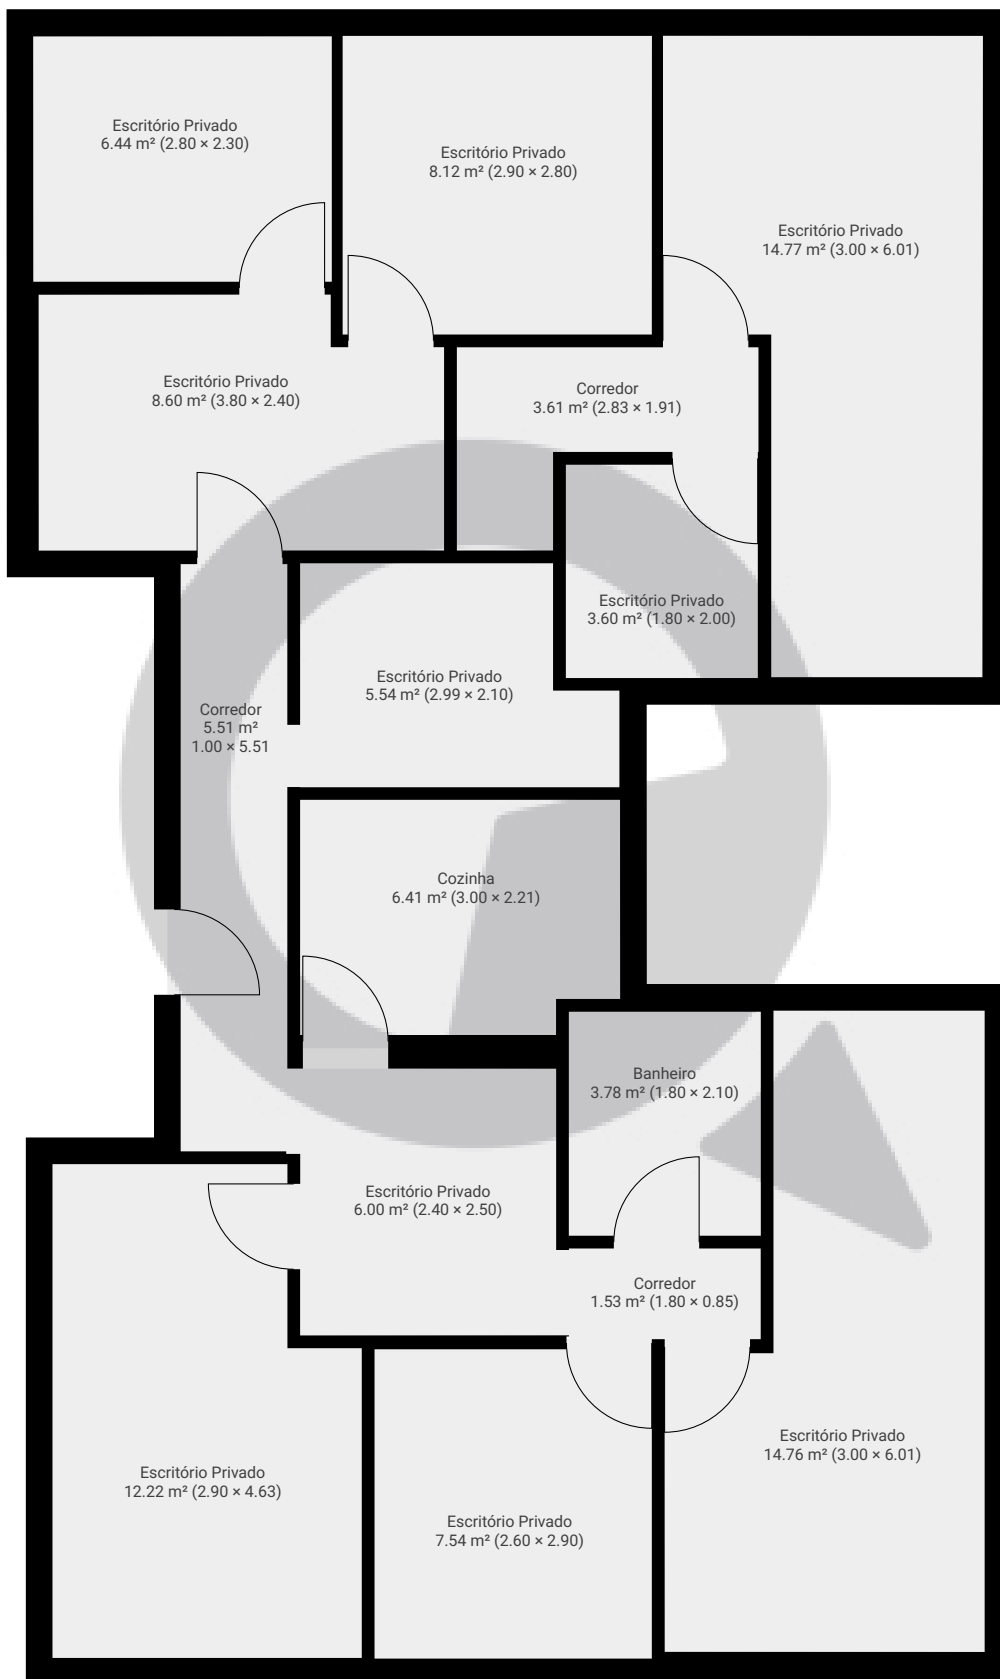

ESTA PLANTA É FORNECIDA SEM QUALQUER TIPO DE GARANTIA E PRECISÃO DE MEDIDAS.

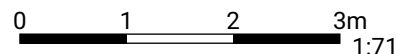

1:71
Page 1/1