


▼ 1º Piso

ÁREA TOTAL: 88.13 m<sup>2</sup> · ÁREA DE MORADIA: 88.13 m<sup>2</sup> · CÔMODOS: 9

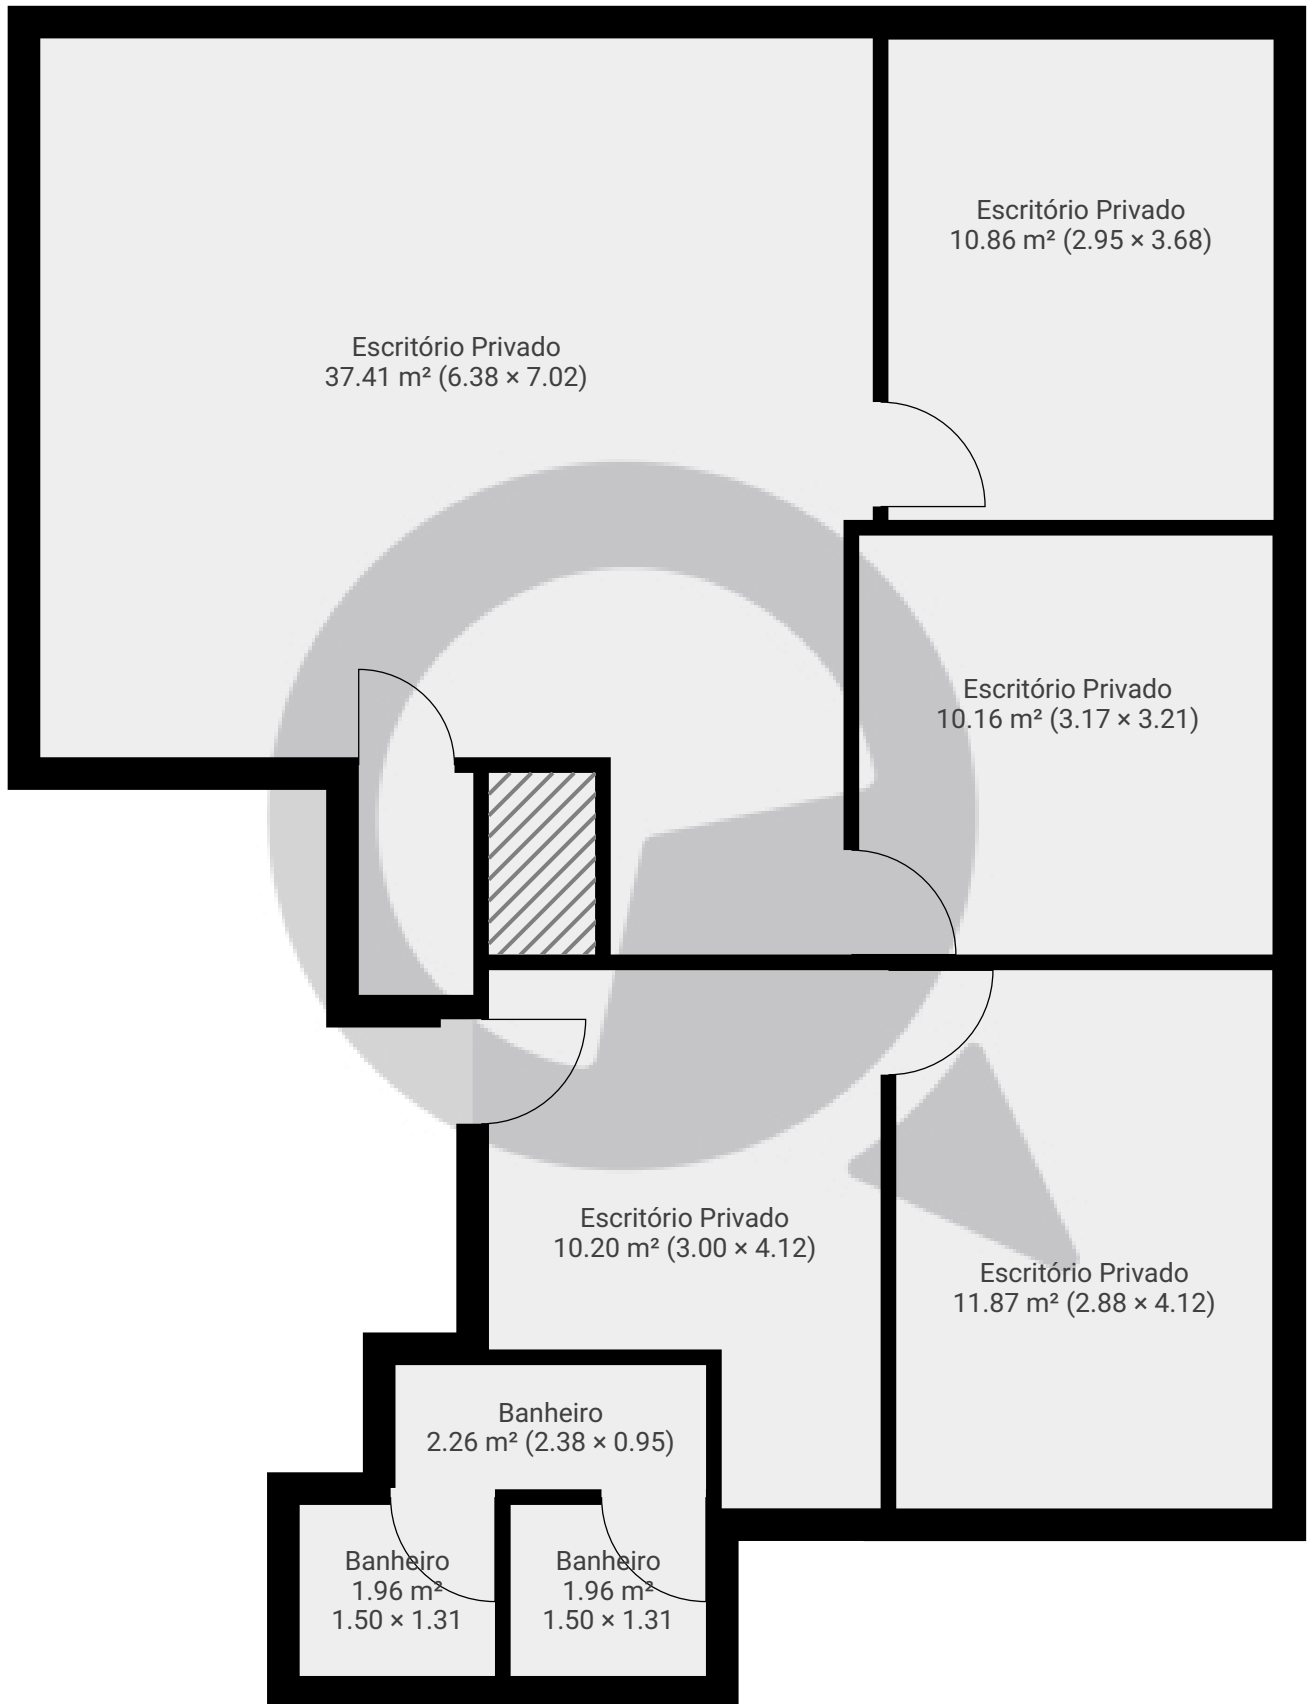

ESTA PLANTA É FORNECIDA SEM QUALQUER TIPO DE GARANTIA E PRECISÃO DE MEDIDAS.

