


▼ 1º Piso

ÁREA TOTAL: 10.79 m² · ÁREA DE MORADIA: 10.79 m² · CÔMODOS: 1

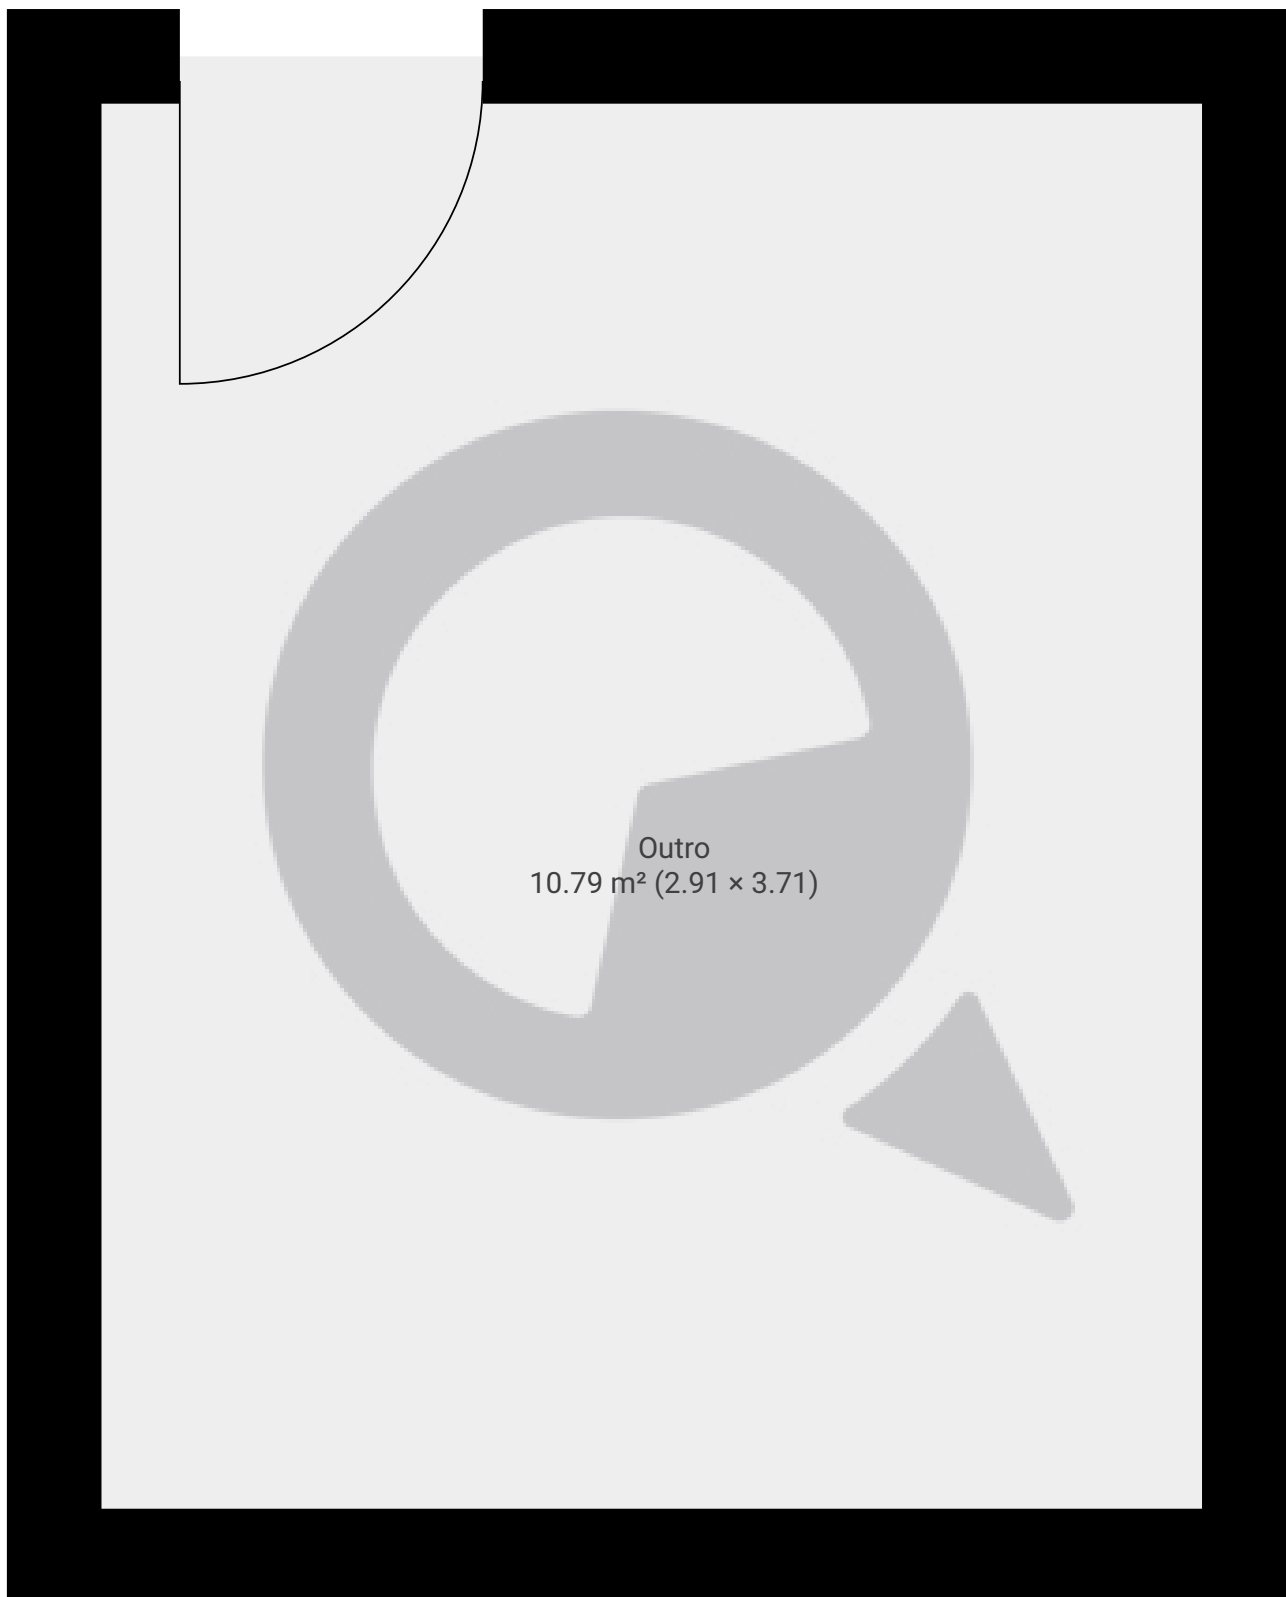

ESTA PLANTA É FORNECIDA SEM QUALQUER TIPO DE GARANTIA E PRECISÃO DE MEDIDAS.

0.0 0.2 0.5 0.8m
1:20

Page 1/1